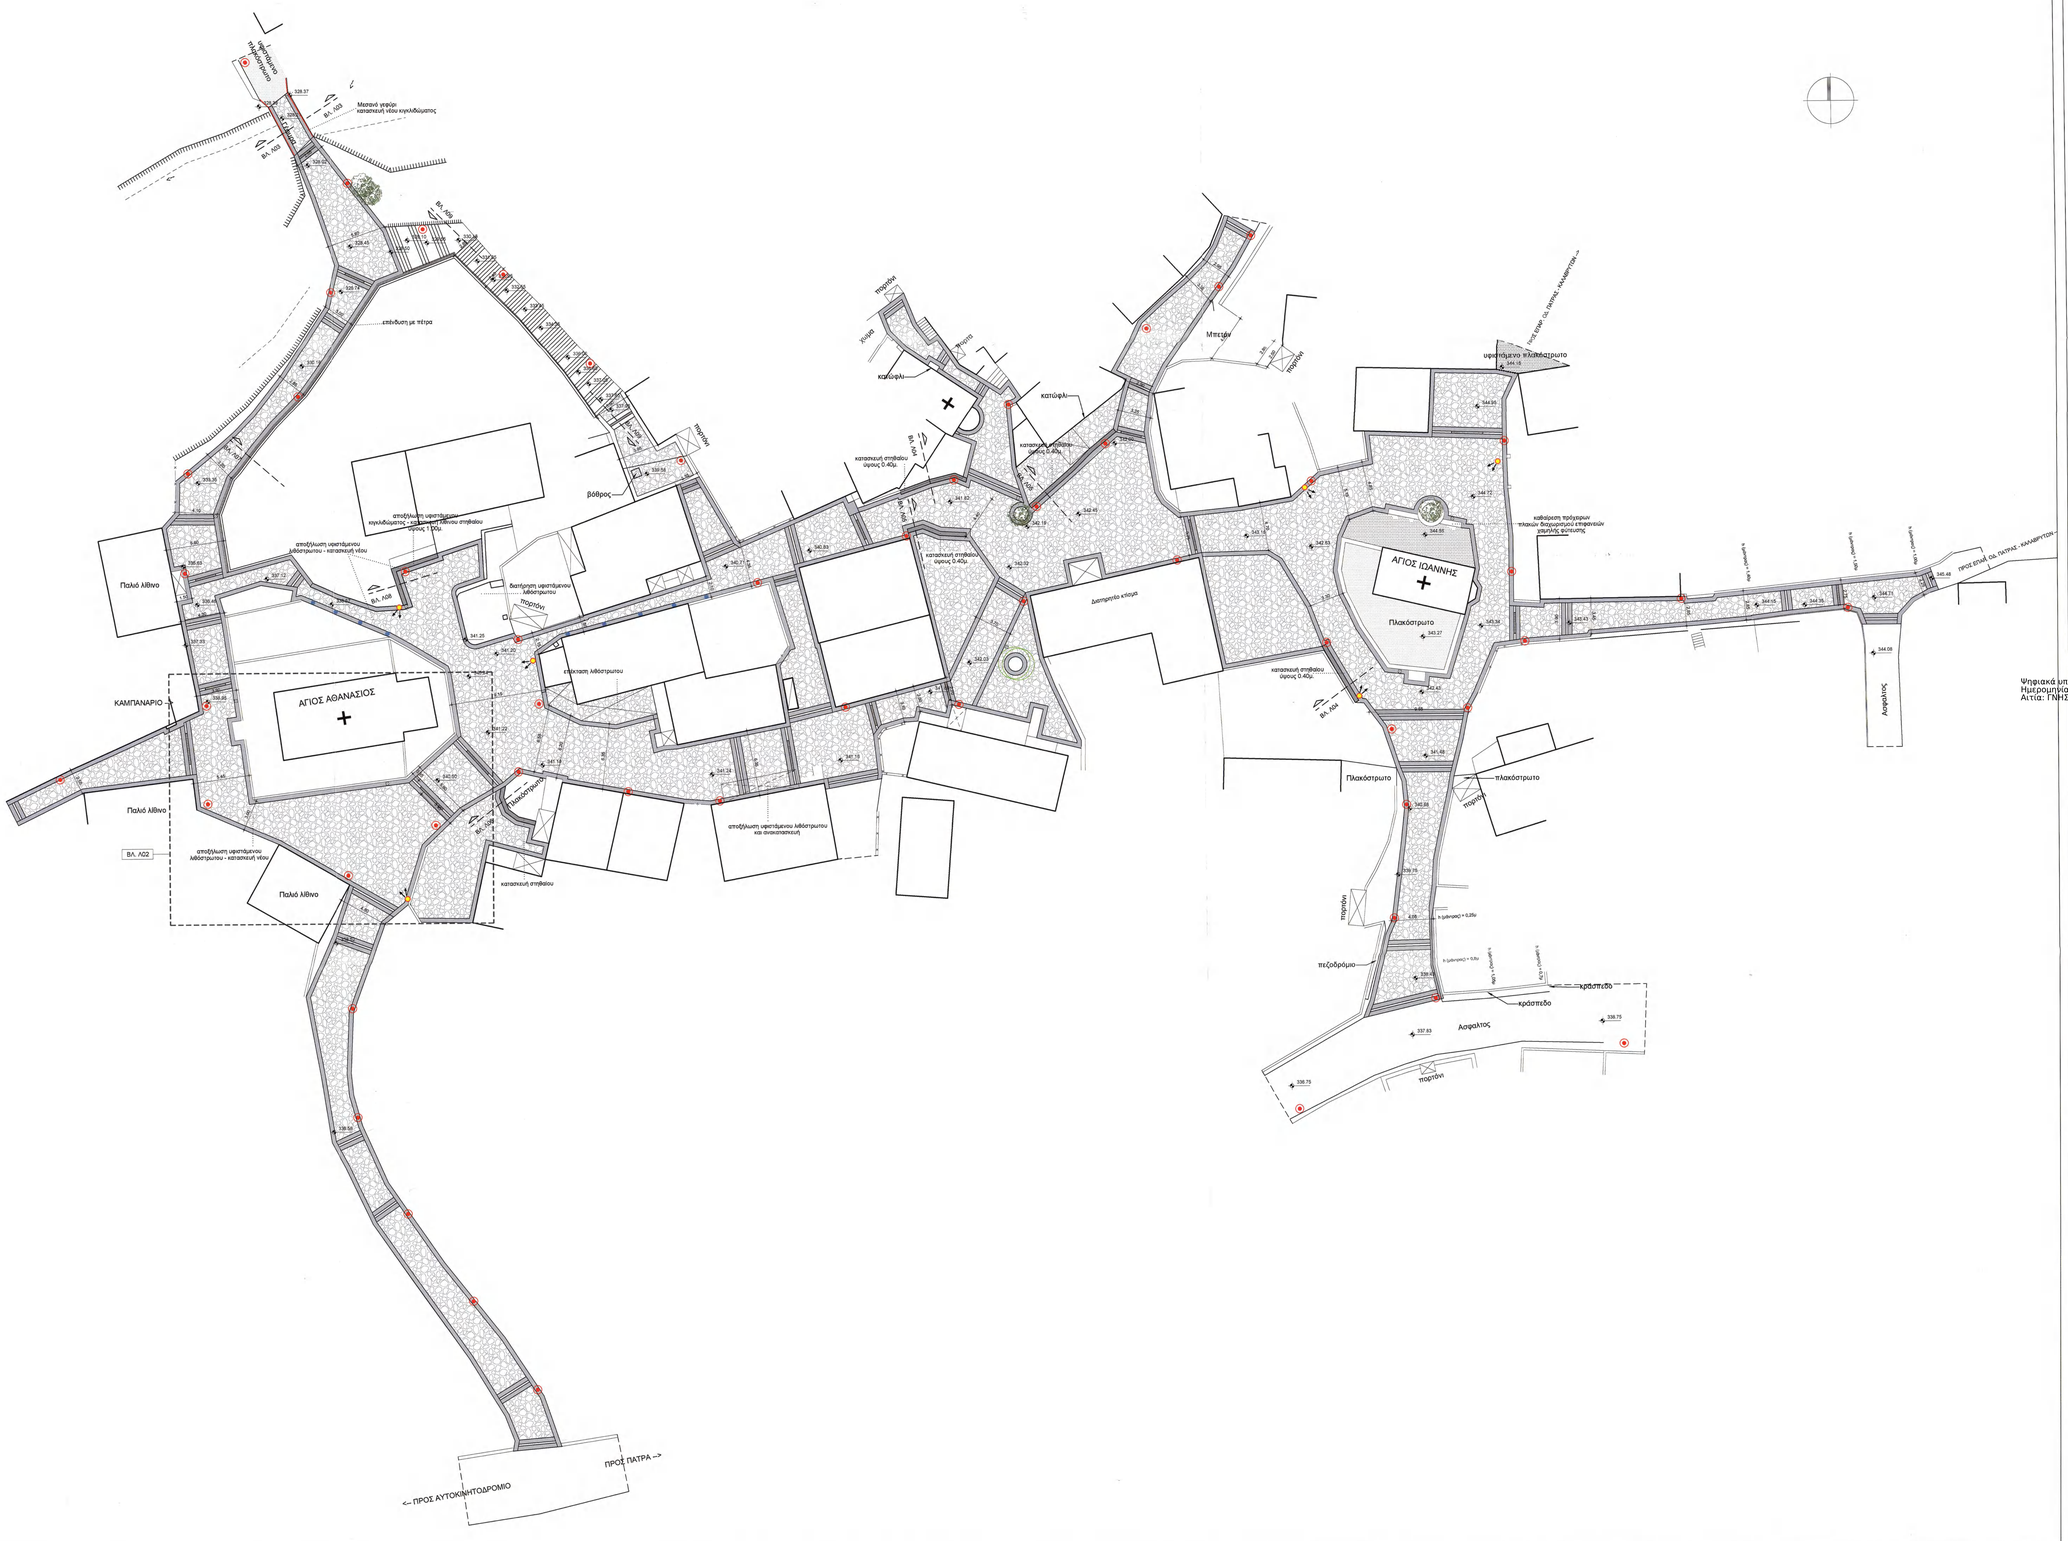

Ψηφιακά υπογεγραμμένο από THEODOROS BARIS
Ημερομηνία: 2019.10.31 10:13:40 EET
Αιτία: ΓΝΗΣΙΟ ΑΝΤΙΓΡΑΦΟ

έκδοση	αρ.	ημερομηνία	έκδοση:	υπογραφή:	περιγραφή:
	1	23.04.2018			
	2				
	3				
	4				

κύριος του έργου:

ΕΛΛΗΝΙΚΗ ΔΗΜΟΚΡΑΤΙΑ
ΝΟΜΟΣ ΑΧΑΙΑΣ
ΔΗΜΟΣ ΕΡΥΜΑΝΘΟΥ
ΤΕΧΝΙΚΗ ΥΠΗΡΕΣΙΑ ΔΗΜΟΥ ΕΡΥΜΑΝΘΟΥ

έργο:

ΑΝΑΠΛΑΣΗ - ΔΙΑΜΟΡΦΩΣΗ ΙΣΤΟΡΙΚΟΥ ΚΕΝΤΡΟΥ ΧΑΛΑΝΔΡΙΤΣΑΣ - ΤΜΗΜΑ 2 ΕΝΟΤΗΤΑ ΑΓ. ΑΘΑΝΑΣΙΟΥ

τίτλος σχεδίου:

ΣΧΕΔΙΟ ΓΕΝΙΚΗΣ ΔΙΑΤΑΞΗΣ - ΔΙΑΜΟΡΦΩΣΗΣ
ΤΜΗΜΑ Α

κλίμακα: 1: 200

α/α σχεδίου:		μελέτη:	συμπράττοντα γραφεία:
ΑΡΧ	01	ΕΙΔΙΚΗ ΑΡΧΙΤΕΚΤΟΝΙΚΗ	ΕΙΔΙΚΗ ΑΡΧΙΤΕΚΤΟΝΙΚΗ ΜΕΛΕΤΗ: Χ. ΜΑΡΑΒΕΑΣ & ΣΥΝΕΡΓΑΤΕΣ Ι.Κ.Ε. ΗΛΕΚΤΡΟΜΗΧΑΝΟΛΟΓΙΚΗ ΜΕΛΕΤΗ: MELCON Π. και Χ. ΑΡΓΥΡΟΣ & ΣΙΑ Ε.Ε. - ΣΥΜΒΟΥΛΟΙ ΗΛΕΚΤΡΟΜΗΧΑΝΟΛΟΓΟΙ

ημερομηνία: ΜΑΪΟΣ 2018

υπογραφή μελετητή:

Χ. ΜΑΡΑΒΕΑΣ ΚΑΙ ΣΥΝΕΡΓΑΤΕΣ Ι.Κ.Ε.
ΤΕΧΝΙΚΗ ΕΤΑΙΡΕΙΑ ΜΕΛΕΤΩΝ
ΜΕΤΣΟΒΟΥ 11, ΑΘΗΝΑ 10682
ΑΦΜ: 093208765 - ΔΟΥ: Δ ΑΘΗΝΩΝ
ΤΗΛ. 210 8842909, 8228402

υπογραφή επιβλέποντα / διευθυντή:

Χαλανδρίτσα, Μάϊος 2018
Η Επιβλέπουσα Μηχανικός

Θ. Μπακογιάννη
Αρχιτέκτων Μηχανικός

Χαλανδρίτσα, Μάϊος 2018
ΘΕΩΡΕΙΤΑΙ
Ο Προϊστάμενος Τεχνικής Υπηρεσίας Δ. Ερυμάνθου

Α. Ζυγούμπης
Πολιτικός Μηχανικός Τ.Ε