

αναθεώρηση:			
α/α	ημε/νια:	όνομα:	υπογ/φή:
1			
2			
3			

κύριος έργου:

**ΕΛΛΗΝΙΚΗ ΔΗΜΟΚΡΑΤΙΑ
ΝΟΜΟΣ ΑΧΑΪΑΣ
ΔΗΜΟΣ ΕΡΥΜΑΝΘΟΥ
ΤΕΧΝΙΚΗ ΥΠΗΡΕΣΙΑ ΔΗΜΟΥ
ΕΡΥΜΑΝΘΟΥ**

έργο:

**ΑΝΑΠΛΑΣΗ - ΔΙΑΜΟΡΦΩΣΗ
ΙΣΤΟΡΙΚΟΥ ΚΕΝΤΡΟΥ
ΧΑΛΑΝΔΡΙΤΣΑΣ
- ΤΜΗΜΑ 2 ΕΝΟΤΗΤΑ ΑΓ.
ΑΘΑΝΑΣΙΟΥ**

μελετητές:

ΕΙΔΙΚΗ ΑΡΧΙΤΕΚΤΟΝΙΚΗ ΜΕΛΕΤΗ

Χ. ΜΑΡΑΒΕΑΣ & ΣΥΝΕΡΓΑΤΕΣ Ι.Κ.Ε.
ΣΥΜΒΟΥΛΟΙ ΜΗΧΑΝΙΚΩΝ ΑΡΧΙΤΕΚΤΟΝΩΝ
ΚΑΙ ΕΡΕΥΝΗΤΩΝ ΤΕΧΝΟΛΟΓΩΝ
ΤΗΛ: 26410 51100 Φ.Φ.Η.Α.Τ.Φ.Φ.Φ.
ΤΗΛ: 26410 51100 Φ.Φ.Η.Α.Τ.Φ.Φ.Φ.
WWW.MARABEAS.GR, WWW.TEPELON.GR

Η/Μ ΜΕΛΕΤΗ:

MELCON Π. ΚΩΝ. ΑΡΓΥΡΟΣ & ΣΙΑ Ε.Ε. -
ΜΗΧΑΝΙΚΟΙ ΗΛΕΚΤΡΟΛΟΓΟΙ ΜΗΧΑΝΙΚΟΙ
ΚΑΙ ΠΟΛΥΤΕΧΝΙΚΟΙ ΔΙΠΛΩΜΑΤΙΣΤΕΣ
17257

μελέτη:

ΕΙΔΙΚΗ ΑΡΧΙΤΕΚΤΟΝΙΚΗ

τίτλος σχεδίου:

**ΤΥΠΙΚΗ ΤΟΜΗ
ΕΠΙΣΤΡΩΣΗΣ ΛΙΘΙΝΩΝ
ΠΛΑΚΩΝ**

α/α σχεδίου:


Λ.01



κλίμακα:


1/10

ημερομηνία:

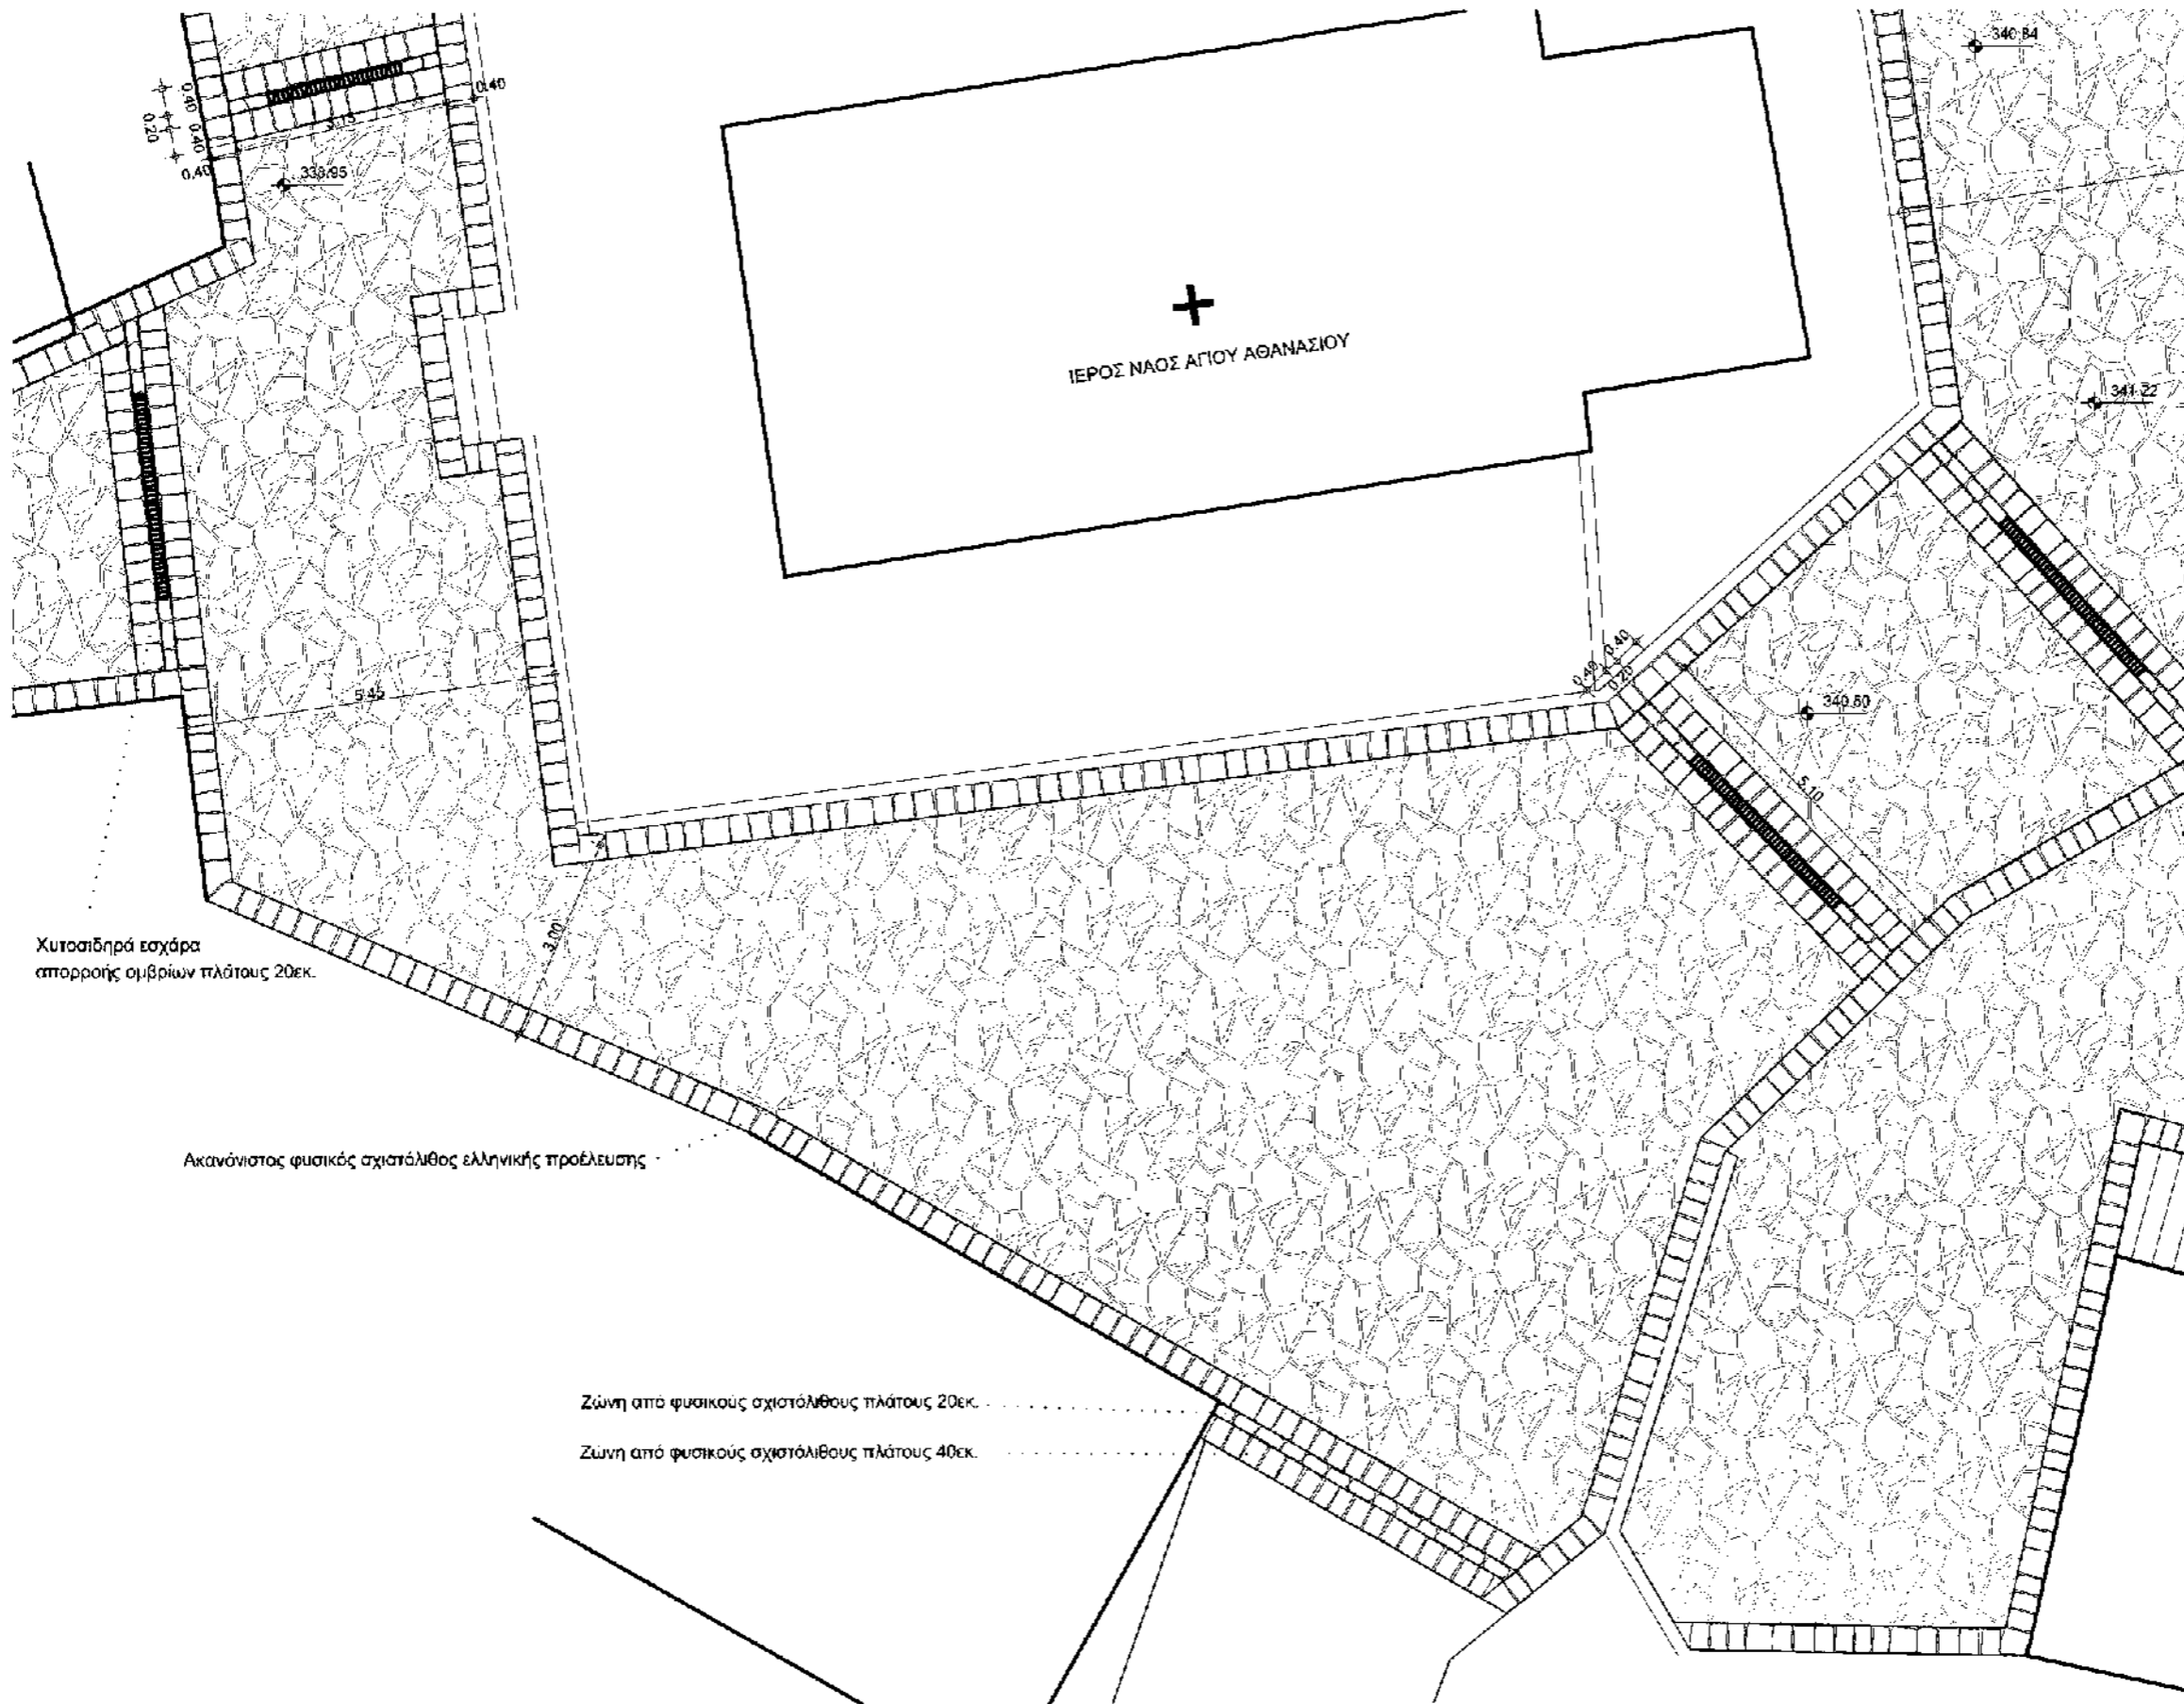ΙΑΝΟΥΑΡΙΟΣ 2018




αναθεώρηση:			
α/α	ημ/νια:	όνομα:	υπογραφή:
1			
2			
3			
κύριος έργο:			
ΕΛΛΗΝΙΚΗ ΔΗΜΟΚΡΑΤΙΑ ΝΟΜΟΣ ΑΧΑΪΑΣ ΔΗΜΟΣ ΕΡΥΜΑΝΘΟΥ ΤΕΧΝΙΚΗ ΥΠΗΡΕΣΙΑ ΔΗΜΟΥ ΕΡΥΜΑΝΘΟΥ			
έργο:			
ΑΝΑΠΛΑΣΗ - ΔΙΑΜΟΡΦΩΣΗ ΙΣΤΟΡΙΚΟΥ ΚΕΝΤΡΟΥ ΧΑΛΑΝΔΡΙΤΣΑΣ - ΤΜΗΜΑ 2 ΕΝΟΤΗΤΑ ΑΓ. ΑΘΑΝΑΣΙΟΥ			
μελετητές:			
ΕΙΔΙΚΗ ΑΡΧΙΤΕΚΤΟΝΙΚΗ ΜΕΛΕΤΗ:			
 Χ. ΜΑΡΑΒΕΑΣ & ΣΥΝΕΡΓΑΤΕΣ Ι.Κ.Ε. <small>ΕΥΡΩΟΡΓΑΝΙΣΜΟΣ ΜΗΧΑΝΙΚΩΝ ΑΡΧΙΤΕΚΤΟΝΩΝ</small> <small>ΜΕΤΕΣΦΟΡΤΙΑ ΦΗΝΑΚΤΩΝ</small> <small>ΓΡΑΦΕΙΟ: ΠΛΑΤΕΙΑ ΕΡΕΥΜΑΝΘΟΥ 210, ΕΡΥΜΑΝΘΟΣ</small> <small>ΤΗΛ: 26910-4011, FAX: 26910-7171 email: info@marabear.com.gr</small>			
Η/Μ ΜΕΛΕΤΗ:			
 Π. και Χ. ΑΡΓΥΡΟΣ & ΣΙΑ Ε.Ε. <small>ΜΗΧΑΝΙΚΟΙ, ΕΞΕΤΡΩΔΕΙΣ ΜΗΧΑΝΙΚΟΙ</small> <small>Κ.Παλάμα 46, Σ.Φ.Π.Π. 45-45Α, 17227</small> <small>Τηλ: 21092-6401, FAX: 21092-7007 email: info@melcon.gr</small>			
μελέτη:			
ΕΙΔΙΚΗ ΑΡΧΙΤΕΚΤΟΝΙΚΗ			
τίτλος σχεδίου:			
ΛΕΠΤΟΜΕΡΕΙΑ ΕΠΙΣΤΡΩΣΕΩΝ			
α/α σχεδίου:		κλίμακα:	
Λ.02		1/100	
ημερομηνία:			
ΙΑΝΟΥΑΡΙΟΣ 2018			

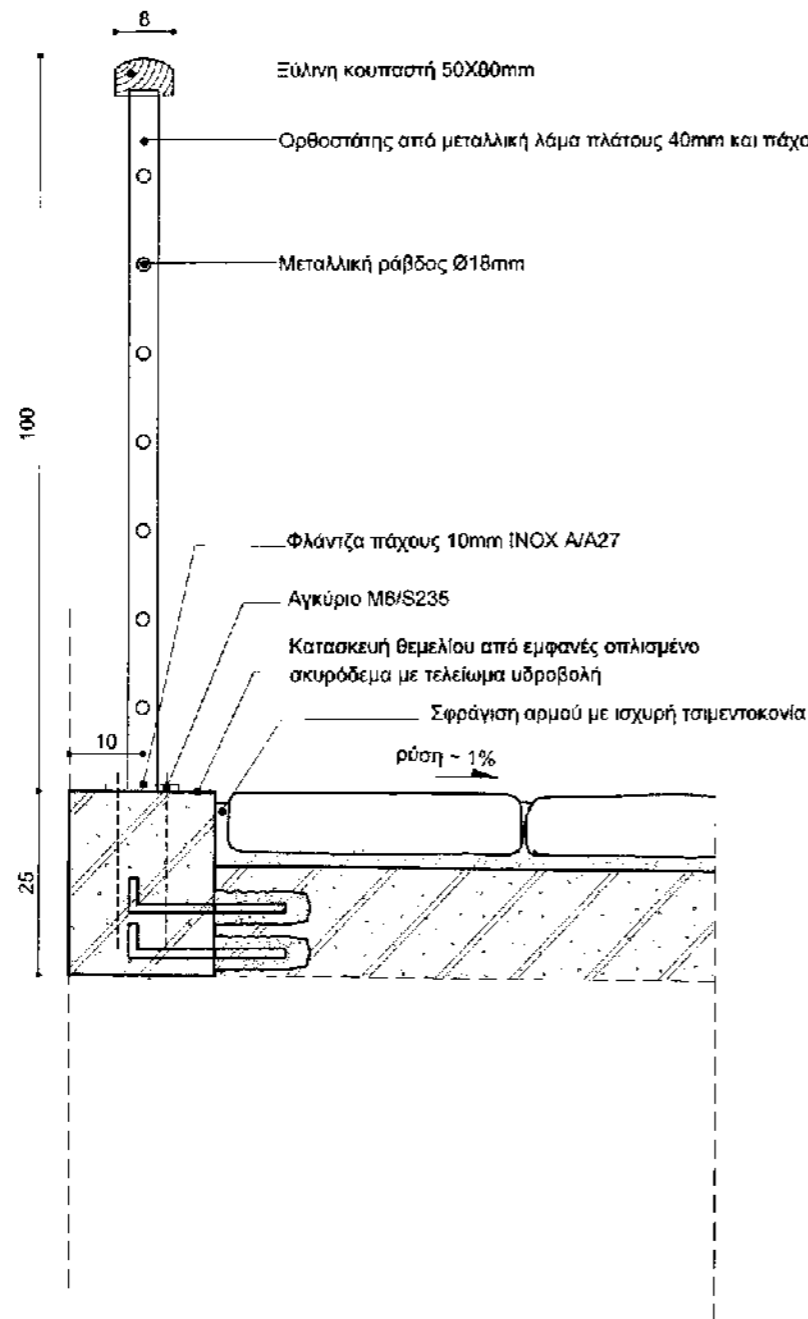

Αγκύρια $\Phi 12$ που τοποθετούνται με διάτρηση $\Phi 14$ από υψιστάμενο σκυρόδεματος και συνδέονται με εποξειδική ρητίνη

Λιθινές ακανόνιστες πλάκες μέσου πάχους 8εκ.

Τσιμεντοκονίαμα των 650kgf τσιμέντου σε πάχος κατάλληλο ώστε να εξομοιωθεί η διαφορά στάθμης σε σχέση με το υψιστάμενο λιθόστρωτο υψιστάμενο υπόβαθρο από σκυρόδεμα

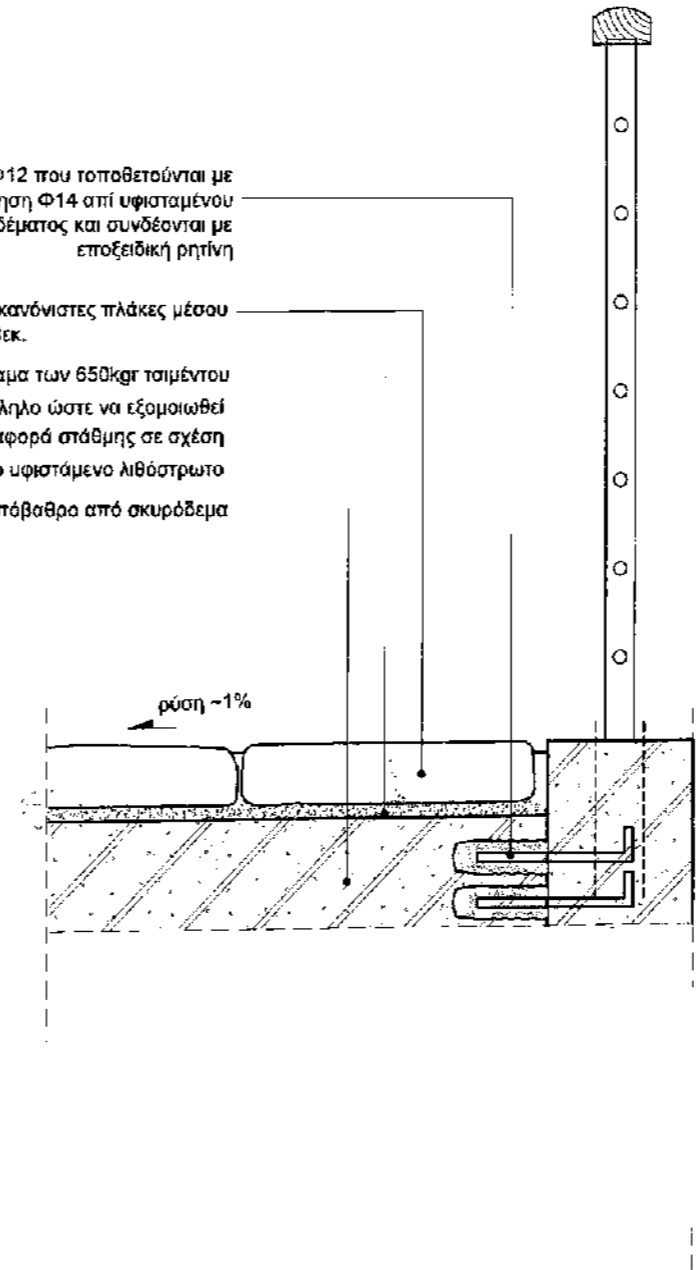

Σημαντική σημείωση: Το κιγκλίδωμα δεν έχει προδιαγραφεί ως Στοιχείο Αναχαίτισης Οχημάτων

αναθεώρηση:			
α/α	ημ/νία:	όνομα:	υπογ/φή:
1	23.04.2018		
2			
3			

κύριος έργου:

ΕΛΛΗΝΙΚΗ ΔΗΜΟΚΡΑΤΙΑ
ΝΟΜΟΣ ΑΧΑΪΑΣ
ΔΗΜΟΣ ΕΡΥΜΑΝΘΟΥ
ΤΕΧΝΙΚΗ ΥΠΗΡΕΣΙΑ ΔΗΜΟΥ
ΕΡΥΜΑΝΘΟΥ

έργο:

ΑΝΑΠΛΑΣΗ - ΔΙΑΜΟΡΦΩΣΗ
ΙΣΤΟΡΙΚΟΥ ΚΕΝΤΡΟΥ
ΧΑΛΑΝΔΡΙΤΣΑΣ
- ΤΜΗΜΑ 2 ΕΝΟΤΗΤΑ ΑΓ.
ΑΘΑΝΑΣΙΟΥ

μελετητές:

ΕΙΔΙΚΗ ΑΡΧΙΤΕΚΤΟΝΙΚΗ ΜΕΛΕΤΗ

Χ. ΜΑΡΑΒΕΑΣ & ΣΥΝΕΡΓΑΤΕΣ Ι.Κ.Ε.
ΣΥΜΒΟΥΛΟΙ ΑΡΧΙΤΕΚΤΟΝΙΚΗΣ ΚΑΙ
ΠΡΟΤΥΠΩΣΗΣ ΚΑΙ ΕΡΕΥΝΑΣ
ΤΕΧΝΟΛΟΓΙΑΣ ΚΑΙ ΕΡΕΥΝΑΣ
ΤΑΧ. ΔΙΟΙΚ. 210 02 22 565
WWW.CHEMISTSAKIS.COM

ΗΜ ΜΕΛΕΤΗ:

MELCON Π. ΚΩΙ Χ. ΑΡΓΥΡΟΣ & ΣΙΑ Ε.Ε. -
ΜΗΧΑΝΙΚΟΙ-ΗΛΕΚΤΡΟΜΗΧΑΝΙΚΟΙ
ΚΑΛΑΜΑ ΔΕ. ΔΑΦΝΗΣ ΑΘΗΝΑ, 17202
ΤΗΛ: 210 24 22 565 FAX: 210 24 22 565

μελέτη:

ΕΙΔΙΚΗ ΑΡΧΙΤΕΚΤΟΝΙΚΗ

τίτλος σχεδίου:

ΛΕΠΤΟΜΕΡΕΙΑ
ΚΙΓΚΛΙΔΩΜΑΤΟΣ
ΓΕΦΥΡΙΟΥ

α/α σχεδίου:


Λ.03

κλίμακα:

1/10

ημερομηνία:

ΙΑΝΟΥΑΡΙΟΣ 2018

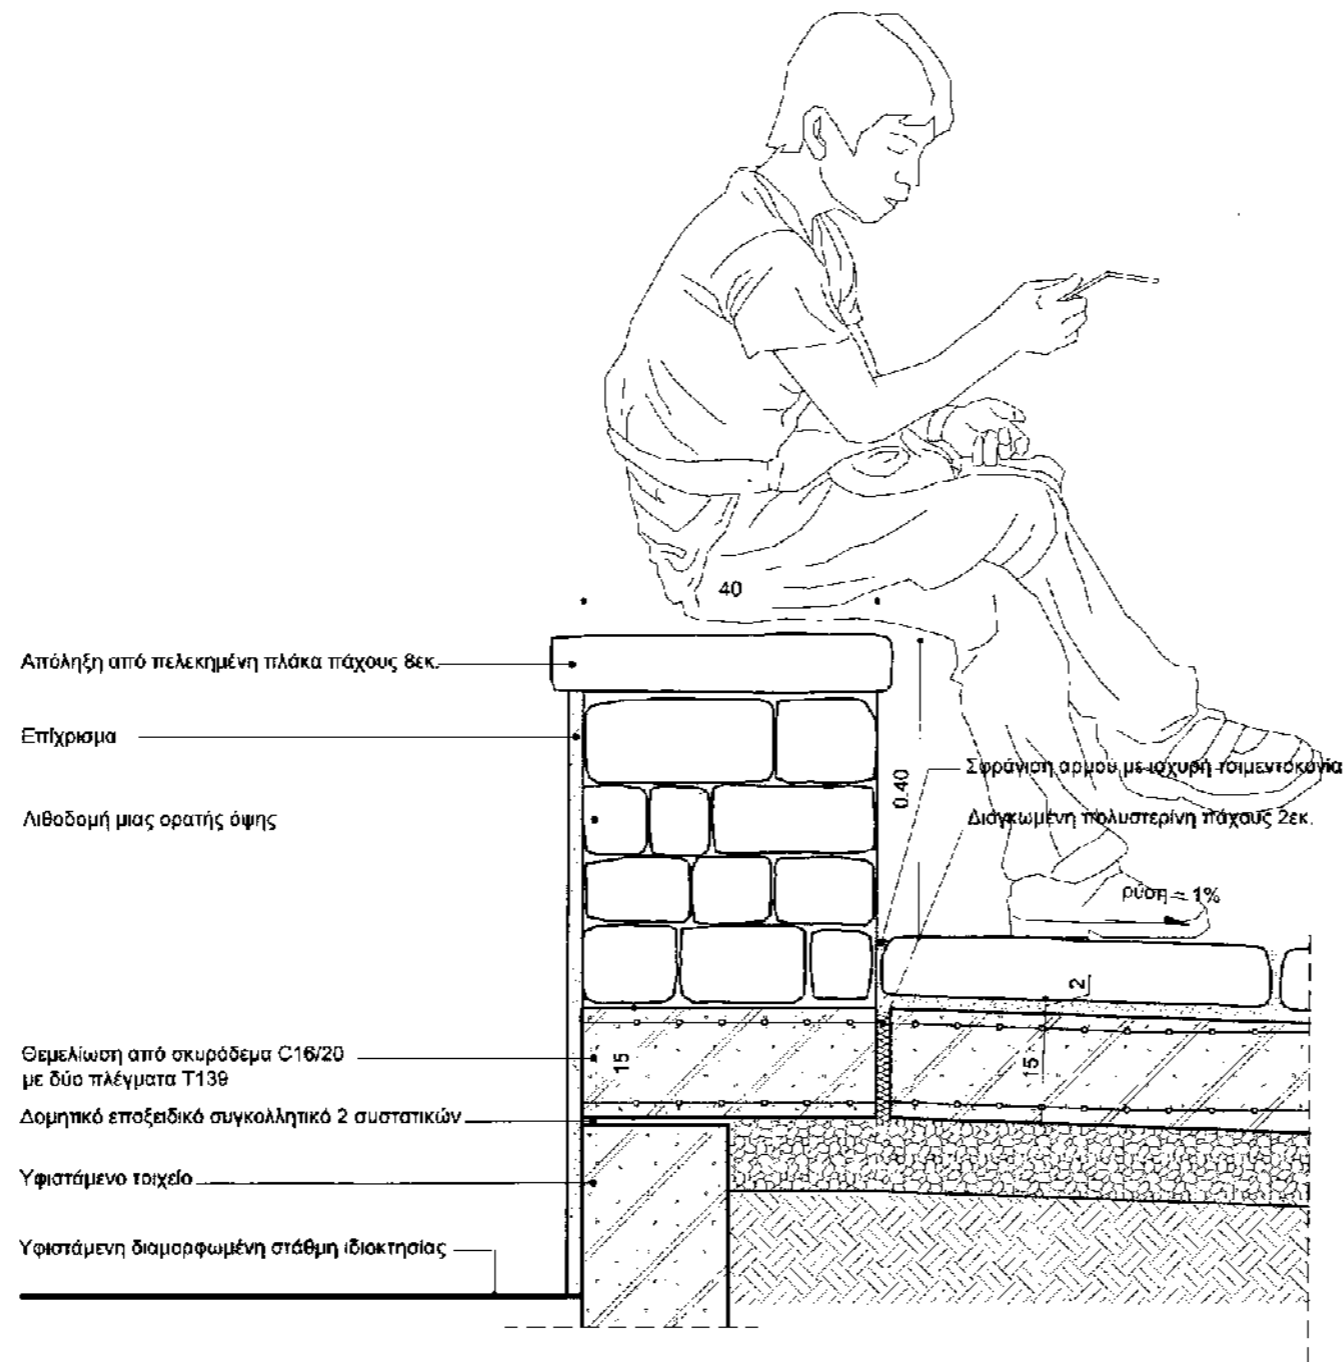

αναθεώρηση:			
α/α	ημ/νία:	όνομα:	υπογ/φή:
1			
2			
3			

κύριος έργου:

**ΕΛΛΗΝΙΚΗ ΔΗΜΟΚΡΑΤΙΑ
ΝΟΜΟΣ ΑΧΑΪΑΣ
ΔΗΜΟΣ ΕΡΥΜΑΝΘΟΥ
ΤΕΧΝΙΚΗ ΥΠΗΡΕΣΙΑ ΔΗΜΟΥ
ΕΡΥΜΑΝΘΟΥ**

έργο:

**ΑΝΑΠΛΑΣΗ - ΔΙΑΜΟΡΦΩΣΗ
ΙΣΤΟΡΙΚΟΥ ΚΕΝΤΡΟΥ
ΧΑΛΑΝΔΡΙΤΣΑΣ
- ΤΜΗΜΑ 2 ΕΝΟΤΗΤΑ ΑΓ.
ΑΘΑΝΑΣΙΟΥ**

μελετητές:

ΕΙΔΙΚΗ ΑΡΧΙΤΕΚΤΟΝΙΚΗ ΜΕΛΕΤΗ:

X. ΜΑΡΑΒΕΑΣ & ΣΥΝΕΡΓΑΤΕΣ Ι.Κ.Ε.
ΣΤΑΜΠΟΥΛΟΥ 39 ΑΘΗΝΑ 11527
ΤΗΛ: 210 77234422, 210 7723443, 210 14 42 869
WWW.XMARABEAS.COM

Η/Μ ΜΕΛΕΤΗ:

MELCON Π. ΚΑΙ Χ. ΑΡΓΥΡΟΣ & ΣΙΑ Ε.Ε. -
ΜΗΧΑΝΟΛΟΓΟΙ-ΗΛΕΚΤΡΟΛΟΓΟΙ ΜΗΧΑΝΙΚΟΙ
Υ. ΠΑΠΑΔΑ 40, ΔΑΦΝΗ ΑΘΗΝΑ, 17237
ΤΗΛ: 210 9411007, FAX: 210 9411017

μελέτη:

ΕΙΔΙΚΗ ΑΡΧΙΤΕΚΤΟΝΙΚΗ

τίτλος σχεδίου:

**ΤΥΠΙΚΗ ΤΟΜΗ
ΛΙΘΙΝΟΥ ΣΤΗΘΑΙΟΥ
ΜΙΑΣ ΟΡΑΤΗΣ ΟΨΗΣ**

α/α σχεδίου:


Λ.04

κλίμακα:

1/10

ημερομηνία:

ΙΑΝΟΥΑΡΙΟΣ 2018

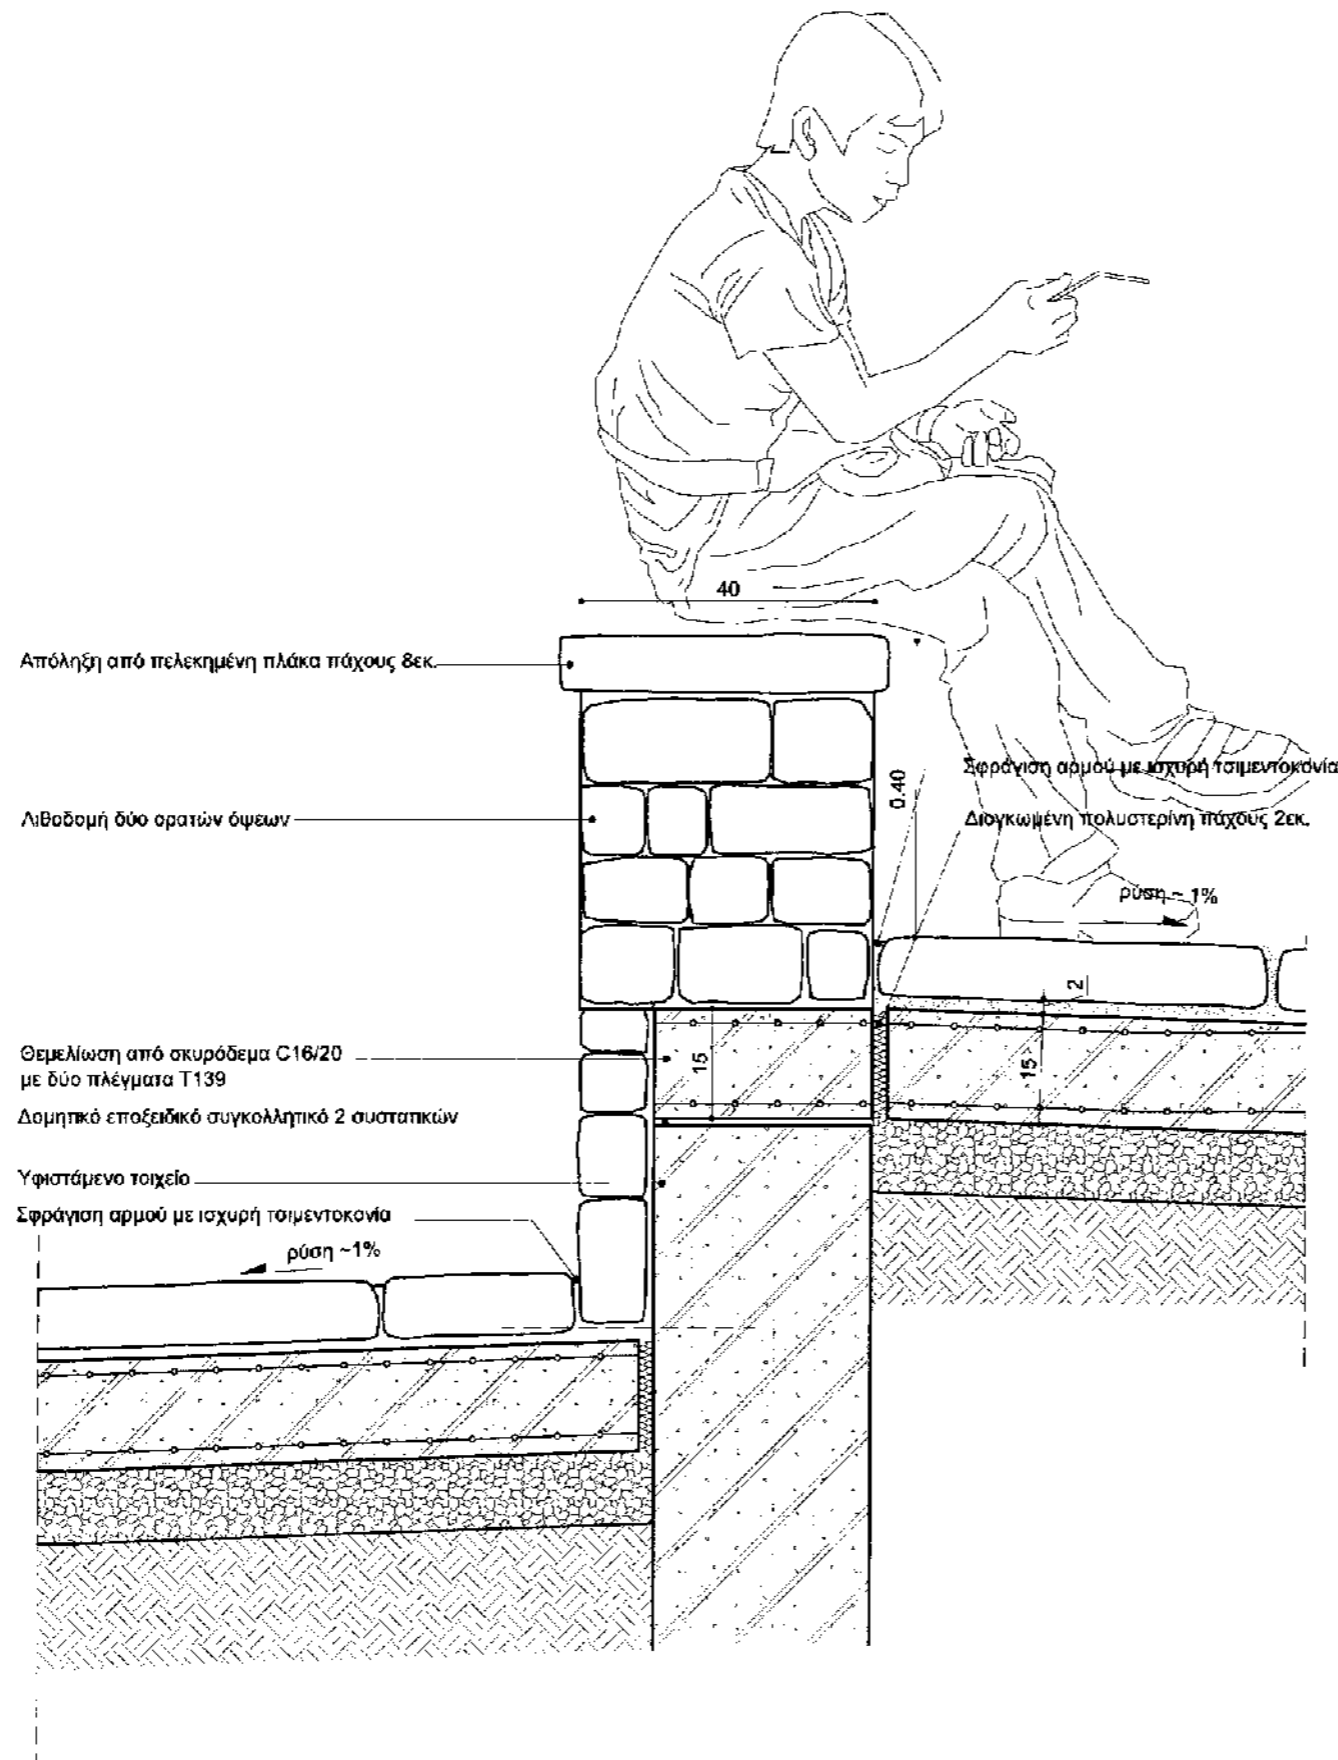

αναθεώρηση:			
α/α	ημ/νια:	όνομα:	υπογ/φή:
1			
2			
3			

κύριος έργου:

ΕΛΛΗΝΙΚΗ ΔΗΜΟΚΡΑΤΙΑ
ΝΟΜΟΣ ΑΧΑΪΑΣ
ΔΗΜΟΣ ΕΡΥΜΑΝΘΟΥ
ΤΕΧΝΙΚΗ ΥΠΗΡΕΣΙΑ ΔΗΜΟΥ
ΕΡΥΜΑΝΘΟΥ

έργο:

ΑΝΑΠΛΑΣΗ - ΔΙΑΜΟΡΦΩΣΗ
ΙΣΤΟΡΙΚΟΥ ΚΕΝΤΡΟΥ
ΧΑΛΑΝΔΡΙΤΣΑΣ
- ΤΜΗΜΑ 2 ΕΝΟΤΗΤΑ ΑΓ.
ΑΘΑΝΑΣΙΟΥ

μελετητές:

ΕΙΔΙΚΗ ΑΡΧΙΤΕΚΤΟΝΙΚΗ ΜΕΛΕΤΗ:

X. ΜΑΡΑΒΕΑΣ & ΣΥΝΕΡΓΑΤΕΣ Ι.Κ.Ε.
ΤΡΥΦΗΡΑ ΟΔΟΥ 15 - ΣΤΑΘΜΟΣ ΚΑΡΑΪΣΚΑΚΗ
115 27 Σ. Ο. Β. Ο. Ν. Τ. Ε. Α. Ο. Π. Α. Τ. Ο. Ο. - Ο. Σ.
ΗΛΕΚΤΡΟΝΙΚΟ ΤΗΛΕΦΩΝΟ: 210 34 22 505
WWW.MARABEAS.COM

Η/Μ ΜΕΛΕΤΗ:

MELCON Γ. ΚΩΣΤ. ΑΡΓΥΡΟΣ & ΣΙΑ Ε.Ε. -
ΜΕΤΑΦΡΑΣΤΩΝ ΕΠΕΝΔΥΣΕΩΝ ΚΑΙ ΚΑΤΑΣΤΡΟΦΩΝ
11 ΣΤΑΘΜΟΣ ΑΣ. ΔΑΦΝΗΣ ΑΘΗΝΑ 11527
ΤΗΛ: 210344587, FAX: 210272017, e-mail: info@melcon.gr

μελέτη:

ΕΙΔΙΚΗ ΑΡΧΙΤΕΚΤΟΝΙΚΗ

τίτλος σχεδίου:

ΤΥΠΙΚΗ ΤΟΜΗ
ΛΙΘΙΝΟΥ ΣΤΗΘΑΙΟΥ
ΔΥΟ ΟΡΑΤΩΝ ΟΨΕΩΝ -
ΕΠΕΝΔΥΣΗΣ
ΥΦΙΣΤΑΜΕΝΟΥ

α/α σχεδίου:


Λ.05

κλίμακα:

1/10

ημερομηνία:

ΙΑΝΟΥΑΡΙΟΣ 2018

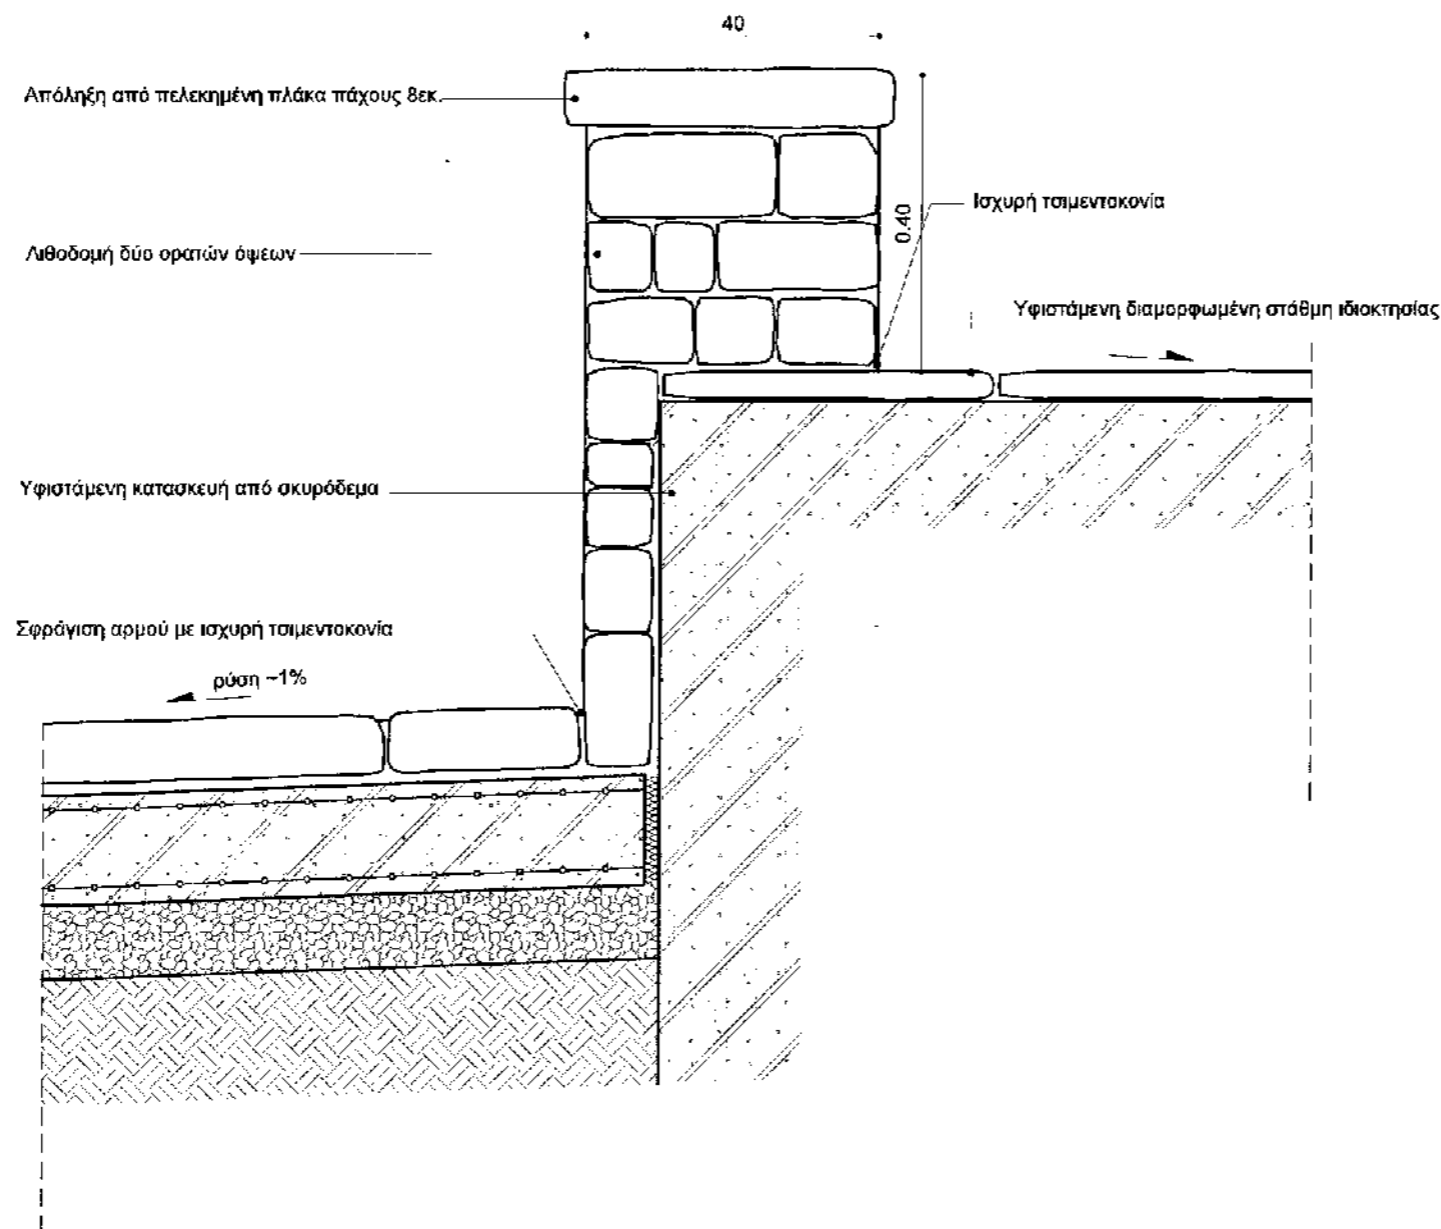

αναθεώρηση:

α/α	ημ/νία:	όνομα:	υπογ/φή:
1			
2			
3			

κύριος έργου:

**ΕΛΛΗΝΙΚΗ ΔΗΜΟΚΡΑΤΙΑ
ΝΟΜΟΣ ΑΧΑΪΑΣ
ΔΗΜΟΣ ΕΡΥΜΑΝΘΟΥ
ΤΕΧΝΙΚΗ ΥΠΗΡΕΣΙΑ ΔΗΜΟΥ
ΕΡΥΜΑΝΘΟΥ**

έργο:

**ΑΝΑΠΛΑΣΗ - ΔΙΑΜΟΡΦΩΣΗ
ΙΣΤΟΡΙΚΟΥ ΚΕΝΤΡΟΥ
ΧΑΛΛΑΔΡΙΤΣΑΣ
- ΤΜΗΜΑ 2 ΕΝΟΤΗΤΑ ΑΓ.
ΑΘΑΝΑΣΙΟΥ**

μελετητές:

ΕΙΔΙΚΗ ΑΡΧΙΤΕΚΤΟΝΙΚΗ ΜΕΛΕΤΗ.

X. ΜΑΡΑΒΕΑΣ & ΣΥΝΕΡΓΑΤΕΣ Ι.Κ.Ε.
ΣΥΜΒΟΥΣΙΟ ΓΙΑ ΧΑΡΗΚΟΙΔΙΑ ΑΡΧΙΤΕΚΤΟΝΕΣ
Α. Π. Σ. Ο. Β. Ο. Υ. Τ. Ε. Α. Θ. Η. Κ. Α. Τ. Ο. Σ. Ε. Σ.
ΤΗΛ: 210 82 23 442 ΣΤΘ: 3442 ΕΣΣ, FAX: 210 38 22 385
www.maraveas.gr, e-mail: info@maraveas.gr

Η/Μ ΜΕΛΕΤΗ:

MELCON Π. κω Χ. ΑΡΓΥΡΟΣ & ΣΙΑ Ε.Ε. -
ΜΕΛΕΤΗΣΤΕΣ ΚΑΙ ΕΚΤΕΛΕΣΤΕΣ ΜΗΚΑΝΙΚΟΙ
Κ. Γ. ΛΑΛΙΑΣ & ΣΙΑ Ε.Ε. ΑΘΗΝΑ, 11527
ΤΗΛ: 210 344097 FAX: 210 320217 e-mail: info@melcon.gr

μελέτη:

ΕΙΔΙΚΗ ΑΡΧΙΤΕΚΤΟΝΙΚΗ

τίτλος σχεδίου:


**ΤΟΜΗ
ΛΙΘΙΝΟΥ ΣΤΗΘΑΙΟΥ
ΔΥΟ ΟΡΑΤΩΝ ΟΨΕΩΝ
ΜΕ ΠΑΡΑΛΛΗΛΗ
ΕΠΕΝΔΥΣΗ
ΥΦΙΣΤΑΜΕΝΟΥ
ΤΟΙΧΕΙΟΥ
(ΠΕΡΙΠΤΩΣΗ
ΔΙΑΤΗΡΗΣΗΣ
ΠΛΑΚΟΣΤΡΩΤΟΥ
ΟΜΟΡΗΣ ΙΔΙΟΚΤΗΣΙΑΣ)**

α/α σχεδίου: κλίμακα:

Λ.06 | **1/10**

ημερομηνία:

ΙΑΝΟΥΑΡΙΟΣ 2018

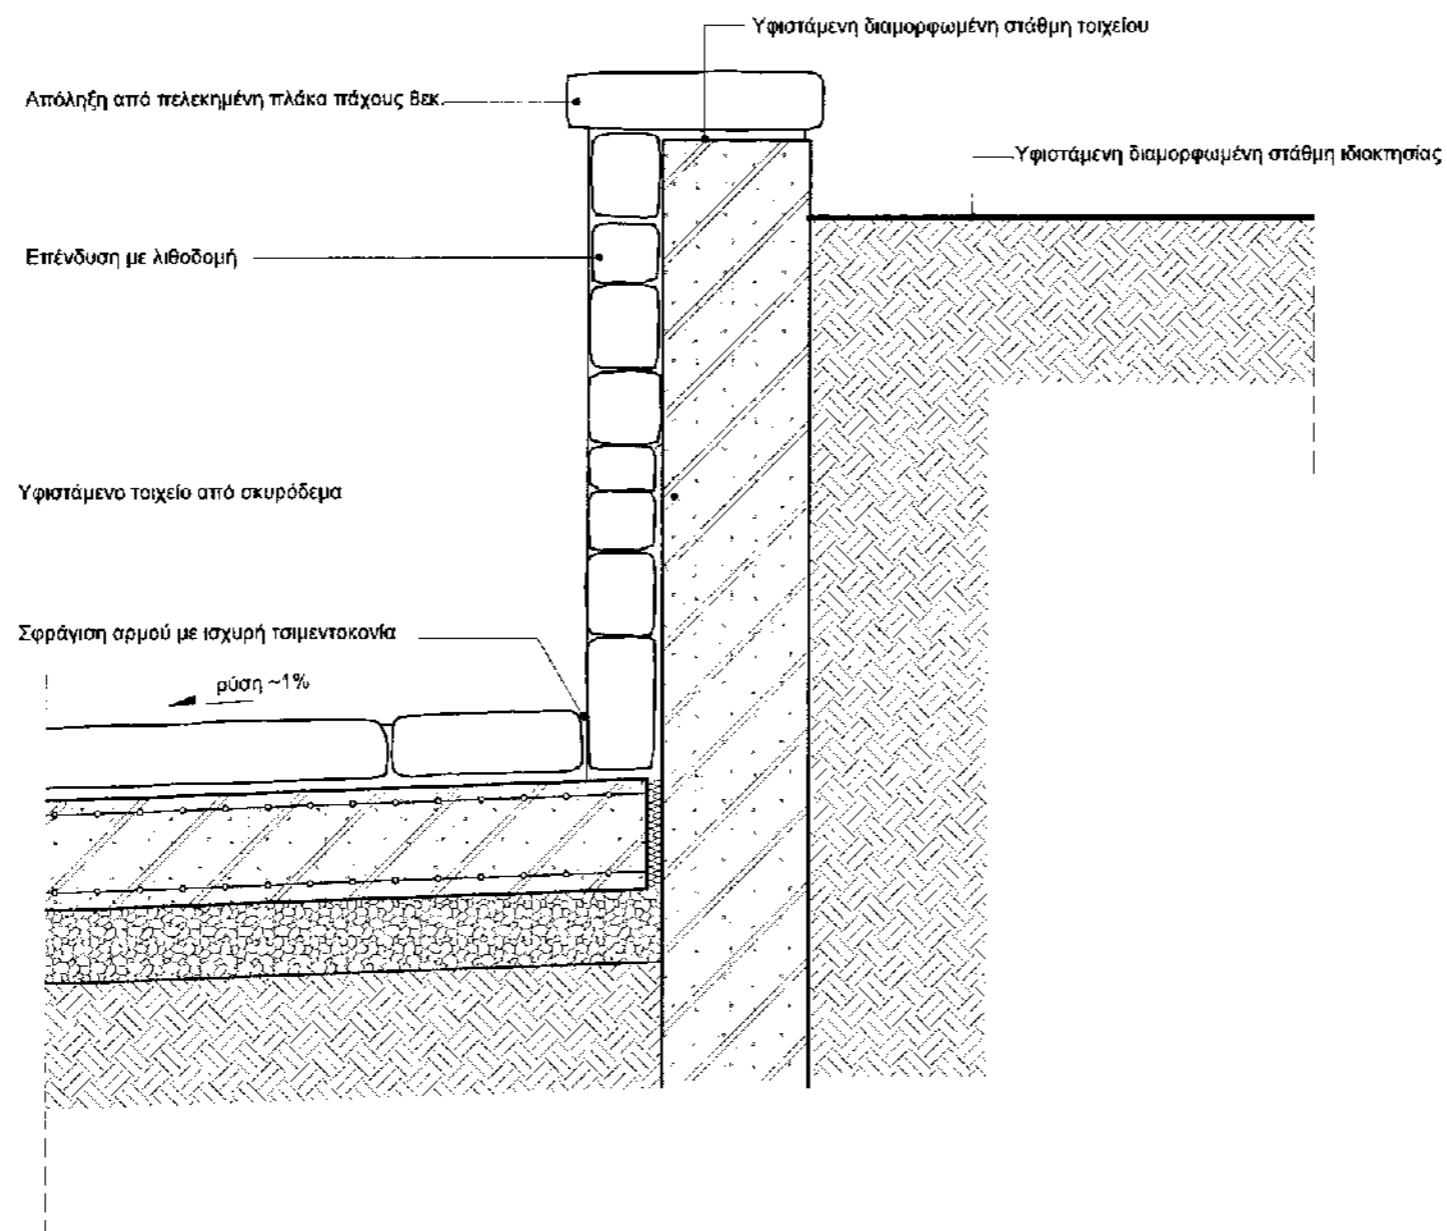

αναθεώρηση:

α/α	ημ/νία:	όνομα:	υπογ/φή:
1			
2			
3			

κύριος έργου:

**ΕΛΛΗΝΙΚΗ ΔΗΜΟΚΡΑΤΙΑ
ΝΟΜΟΣ ΑΧΑΪΑΣ
ΔΗΜΟΣ ΕΡΥΜΑΝΘΟΥ
ΤΕΧΝΙΚΗ ΥΠΗΡΕΣΙΑ ΔΗΜΟΥ
ΕΡΥΜΑΝΘΟΥ**

έργο:

**ΑΝΑΠΛΑΣΗ - ΔΙΑΜΟΡΦΩΣΗ
ΙΣΤΟΡΙΚΟΥ ΚΕΝΤΡΟΥ
ΧΑΛΛΑΔΡΙΤΣΑΣ
- ΤΜΗΜΑ 2 ΕΝΟΤΗΤΑ ΑΓ.
ΑΘΑΝΑΣΙΟΥ**

μελετητές:

ΕΙΔΙΚΗ ΑΡΧΙΤΕΚΤΟΝΙΚΗ ΜΕΛΕΤΗ:

Χ. ΜΑΡΑΒΕΑΣ & ΣΥΝΕΡΓΑΤΕΣ Ι.Κ.Ε.
ΣΥΜΒΟΥΛΕΥΤΙΚΗ ΕΠΙΧΕΙΡΗΣΙΑ ΑΡΧΙΤΕΚΤΟΝΙΚΗΣ
ΜΕΤΕΡΕΞΑΣ 20, ΑΘΗΝΑ, Τ.Κ. 115 28
ΤΗΛ. 210 6760 2100, 210 6760 2101, 210 6760 2102
WWW.MARABEAS.GR, E-MAIL: info@marabeades.gr

Η/Μ ΜΕΛΕΤΗ:

MELCON Π. και Χ. ΑΡΓΥΡΟΣ & ΣΙΑ Ε.Ε. -
ΜΗΧΑΝΟΛΟΓΙΚΟ-ΗΛΕΚΤΡΟΛΟΓΙΚΟ ΜΗΧΑΝΙΚΟ
ΚΑΤΑΣΤΑΣΙΑΣ ΔΟΥΛΕΙΑΣ, ΑΘΗΝΑ, 11527
ΤΗΛ. 210 6188 111, 210 6188 112, 210 6188 113

μελέτη:

ΕΙΔΙΚΗ ΑΡΧΙΤΕΚΤΟΝΙΚΗ


τίτλος σχεδίου:

**ΛΙΘΕΠΕΝΔΥΣΗ
ΥΦΙΣΤΑΜΕΝΟΥ
ΤΟΙΧΕΙΟΥ**

α/α σχεδίου:	κλίμακα:
Λ.07	1/10

ημερομηνία:

ΙΑΝΟΥΑΡΙΟΣ 2018

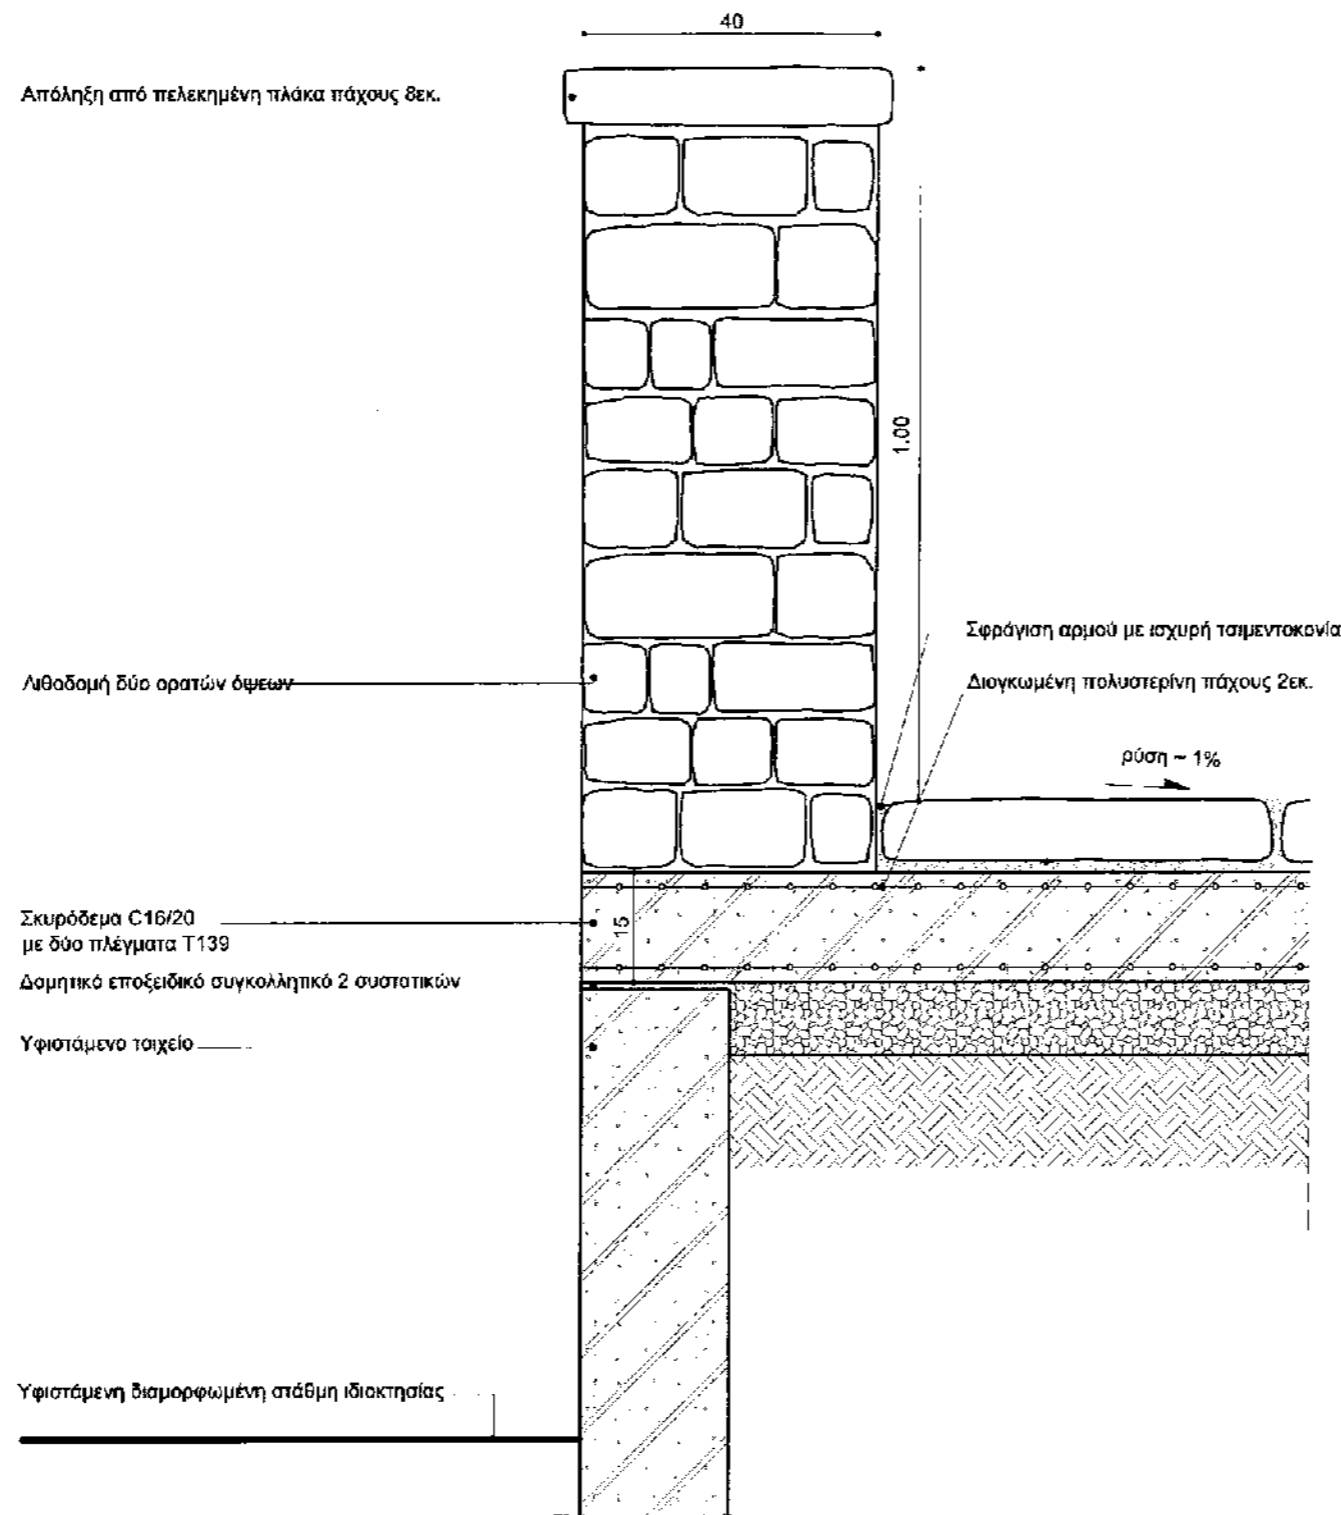

αναθεώρηση:			
α/α	ημ/νία:	όνομα:	υπογ/φή:
1			
2			
3			

κύριος έργου:

ΕΛΛΗΝΙΚΗ ΔΗΜΟΚΡΑΤΙΑ
ΝΟΜΟΣ ΑΧΑΪΑΣ
ΔΗΜΟΣ ΕΡΥΜΑΝΘΟΥ
ΤΕΧΝΙΚΗ ΥΠΗΡΕΣΙΑ ΔΗΜΟΥ
ΕΡΥΜΑΝΘΟΥ

έργο:

ΑΝΑΠΛΑΣΗ - ΔΙΑΜΟΡΦΩΣΗ
ΙΣΤΟΡΙΚΟΥ ΚΕΝΤΡΟΥ
ΧΑΛΑΝΔΡΙΤΣΑΣ
- ΤΜΗΜΑ 2 ΕΝΟΤΗΤΑ ΑΓ.
ΑΘΑΝΑΣΙΟΥ

μελετητές:

ΕΙΔΙΚΗ ΑΡΧΙΤΕΚΤΟΝΙΚΗ ΜΕΛΕΤΗ:

X. ΜΑΡΑΒΕΑΣ & ΣΥΝΕΡΓΑΤΕΣ Ι.Κ.Ε.
ΣΥΜΕΤΟΧΗ ΜΗΧΑΝΙΚΩΝ ΑΡΧΙΤΕΚΤΟΝΩΝ
ΥΠΕΥΘΥΝΟΣ ΑΡΧΙΤΕΚΤΟΝΟΣ
ΤΗΛ: 2102204822, 21024512, 208.804, 218.18.22.482
www.maraveas.gr, e-mail: info@maraveas.gr

ΗΜ ΜΕΛΕΤΗ:

MELCON Π. και Χ. ΑΡΓΥΡΟΣ & ΣΙΑ Ε.Ε. -
ΜΗΧΑΝΙΚΟΙ ΚΑΤΑΣΤΡΟΦΩΝ ΜΗΧΑΝΙΚΟΙ
ΧΑΛΑΝΔΡΙΤΣΑΣ, ΣΑΦΕΣ (4) ΟΜΗΛΙΑ, 17537
ΤΗΛ: 210214693, FAX: 210207317, e-mail: info@melcon.gr

μελέτη:

ΕΙΔΙΚΗ ΑΡΧΙΤΕΚΤΟΝΙΚΗ

τίτλος σχεδίου:

ΛΙΘΙΝΟ ΤΟΙΧΕΙΟ

α/α σχεδίου:

Λ.08

κλίμακα:

1/10

ημερομηνία:

ΙΑΝΟΥΑΡΙΟΣ 2018

αναθεώρηση:			
α/α	ημ/νία:	όνομα:	υπογ/φή:
1			
2			
3			

κύριος έργου:

ΕΛΛΗΝΙΚΗ ΔΗΜΟΚΡΑΤΙΑ
 ΝΟΜΟΣ ΑΧΑΪΑΣ
 ΔΗΜΟΣ ΕΡΥΜΑΝΘΟΥ
 ΤΕΧΝΙΚΗ ΥΠΗΡΕΣΙΑ ΔΗΜΟΥ
 ΕΡΥΜΑΝΘΟΥ

έργο:

ΑΝΑΠΛΑΣΗ - ΔΙΑΜΟΡΦΩΣΗ
 ΙΣΤΟΡΙΚΟΥ ΚΕΝΤΡΟΥ
 ΧΑΛΑΝΔΡΙΤΣΑΣ
 - ΤΜΗΜΑ 2 ΕΝΟΤΗΤΑ ΑΓ.
 ΑΘΑΝΑΣΙΟΥ

μελετητές:

ΕΙΔΙΚΗ ΑΡΧΙΤΕΚΤΟΝΙΚΗ ΜΕΛΕΤΗ:

X. ΜΑΡΑΒΕΑΣ & ΣΥΝΕΡΓΑΤΕΣ Ι.Κ.Ε.
 2 ΠΛΑΤΕΙΑ ΣΥΛΛΟΓΗΣ ΕΡΕΥΡΑΣ ΕΡΕΥΡΑΣ ΕΡΕΥΡΑΣ
 Μ.Ε.Τ.Ε. Ο.Σ.Τ.Ε.Υ.Τ. Α.Φ.Η.Ν.Α.Ι.Ο.Φ.Η.Ρ.
 Τ.Τ. 1218 22 23 192, 210 88 82, 895, 1.845, 210, 88, 22, 819
 WWW.MARABEAS.COM, E-MAIL: T@MARABEAS.COM

Η/Μ ΜΕΛΕΤΗ:

MELCON Π. και Χ. ΑΡΓΥΡΟΣ & ΣΙΑ Ε.Ε. -
 ΜΗΧΑΝΟΛΟΓΟΙ, ΗΛΕΚΤΡΟΛΟΓΟΙ, ΚΑΤΑΣΤΡΟΦΟΙ
 Κ. ΠΑΛΑΙΑΣ 46, ΔΑΦΝΗ, ΑΤΤΙΚΗΣ, 17237
 ΤΗΛ: 210 3120897, FAX: 210 3120717, e-mail: info@melcon.gr

μελέτη:

ΕΙΔΙΚΗ ΑΡΧΙΤΕΚΤΟΝΙΚΗ

τίτλος σχεδίου:

ΛΕΠΤΟΜΕΡΕΙΑ
 ΚΛΙΜΑΚΑΣ

α/α σχεδίου:


Λ.09

κλίμακα:


1/100
 1/10

ημερομηνία:


ΙΑΝΟΥΑΡΙΟΣ 2018

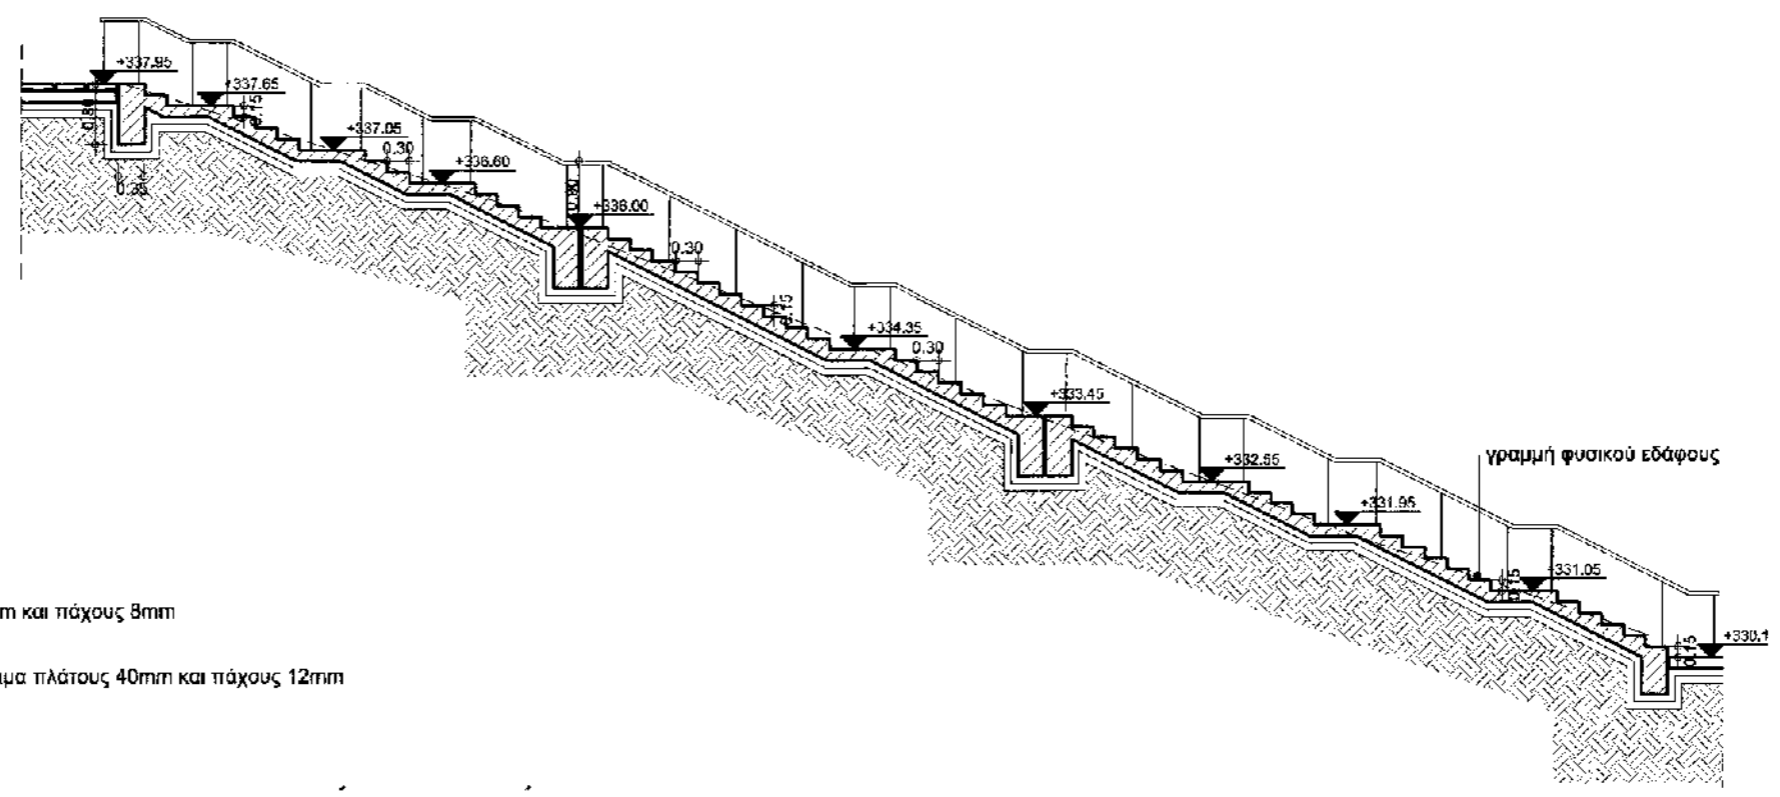


ΔΙΑΜΗΚΗΣ ΤΟΜΗ ΚΛ. 1/100

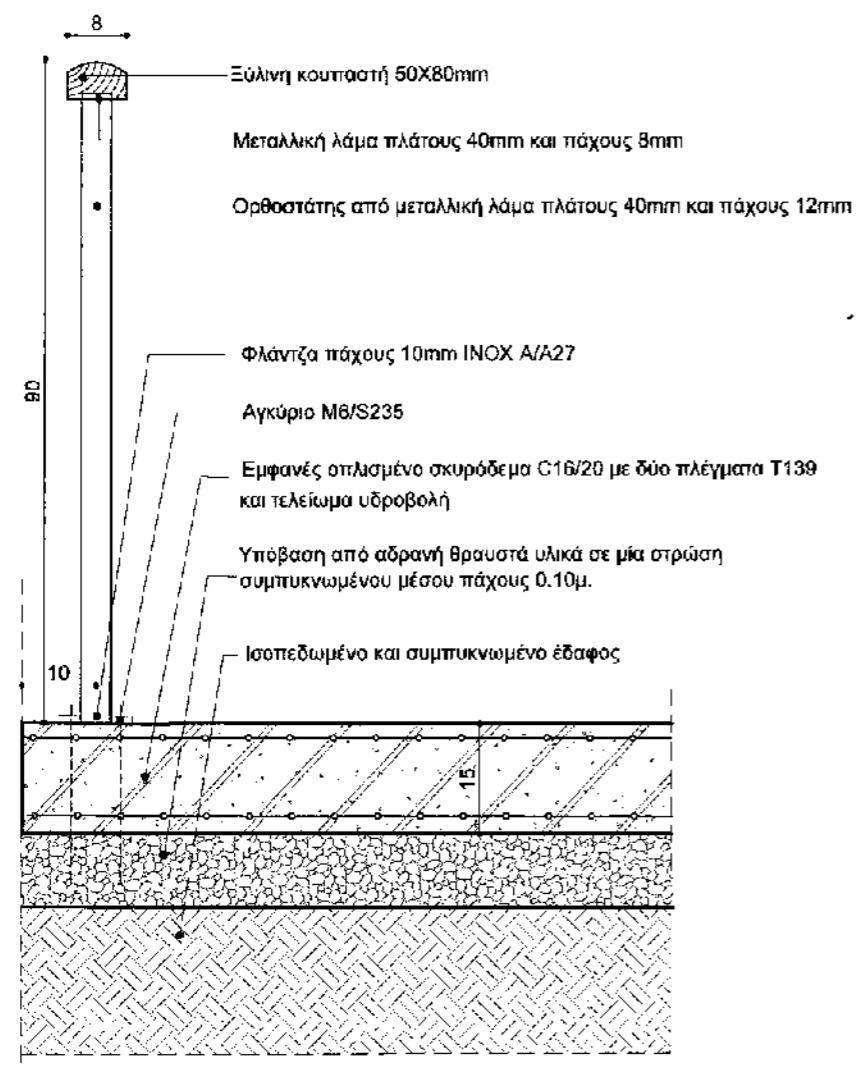


ΕΓΚΑΡΣΙΑ ΤΟΜΗ ΚΛ. 1/10

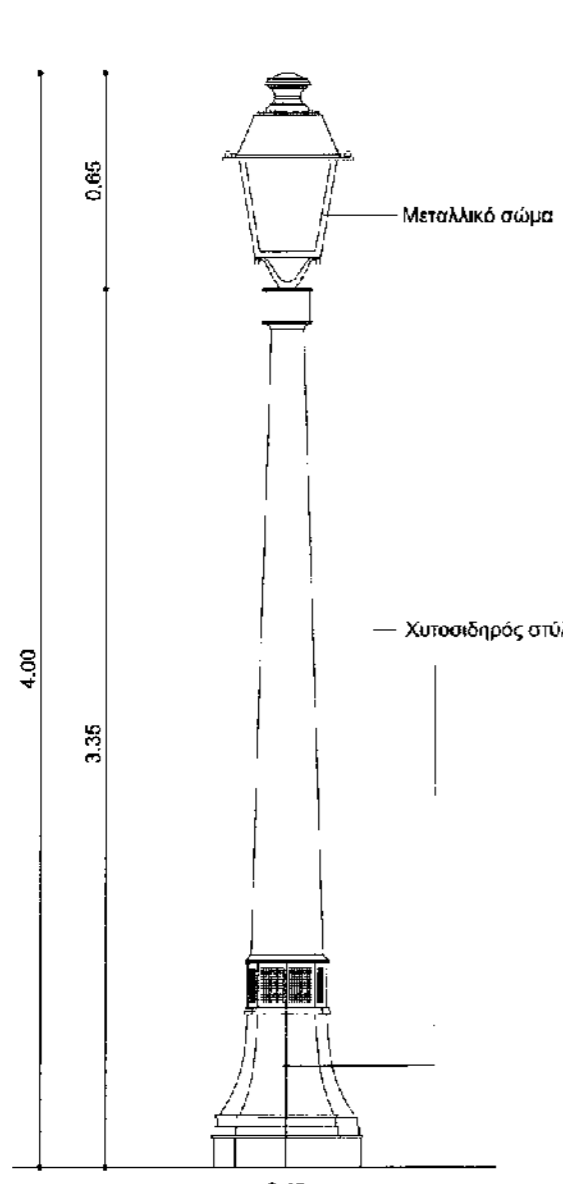


ΟΨΗ ΦΩΤΙΣΤΙΚΟΥ
ΚΛ. 1/20

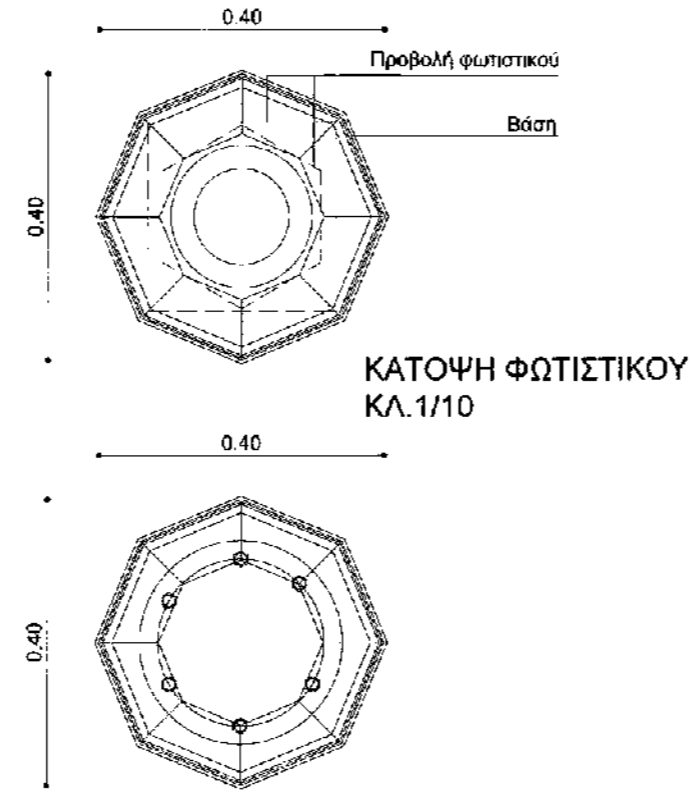


ΚΑΤΟΨΗ ΦΩΤΙΣΤΙΚΟΥ
ΚΛ. 1/10

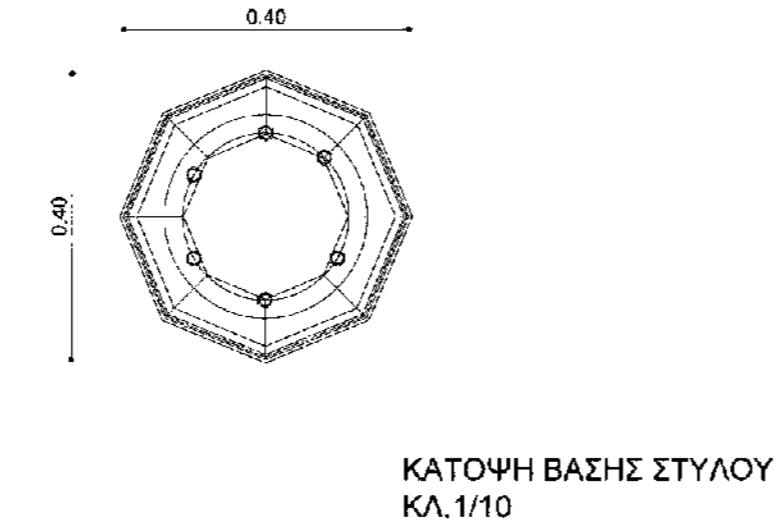

ΚΑΤΟΨΗ ΒΑΣΗΣ ΣΤΥΛΟΥ
ΚΛ. 1/10

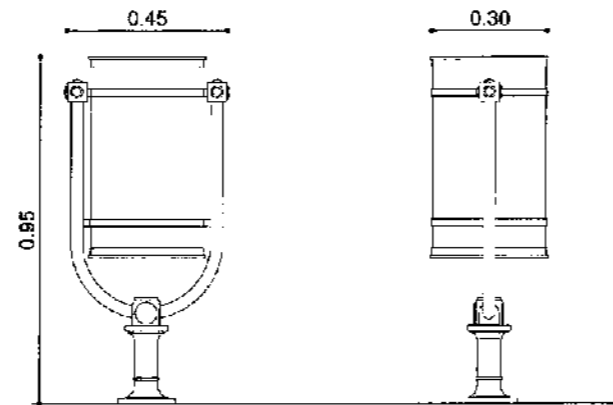

ΟΨΕΙΣ ΚΑΛΑΘΟΥ
ΚΛ. 1/20

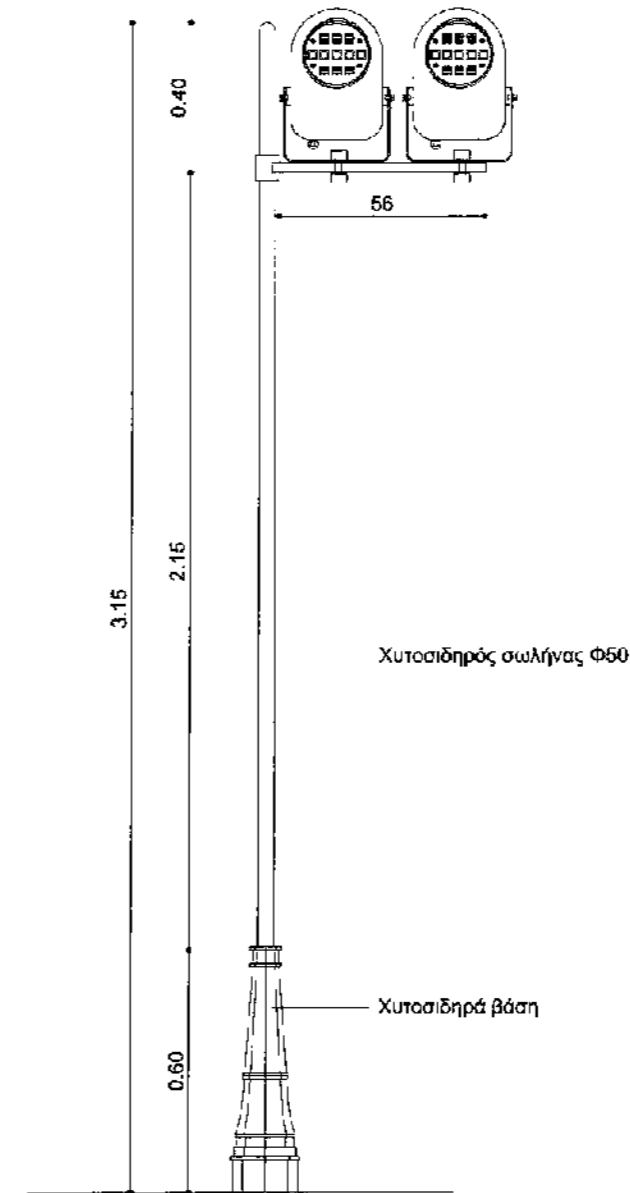

ΟΨΗ ΣΤΥΛΟΥ ΠΡΟΒΟΛΕΩΝ
ΑΝΑΔΕΙΞΗΣ
ΚΛ. 1/20

αναθεώρηση:			
α/α	ημ/νία:	όνομα:	υπογ/φή:
1			
2			
3			

κύριος έργου:

ΕΛΛΗΝΙΚΗ ΔΗΜΟΚΡΑΤΙΑ
ΝΟΜΟΣ ΑΧΑΪΑΣ
ΔΗΜΟΣ ΕΡΥΜΑΝΘΟΥ
ΤΕΧΝΙΚΗ ΥΠΗΡΕΣΙΑ ΔΗΜΟΥ
ΕΡΥΜΑΝΘΟΥ

έργα:

ΑΝΑΠΛΑΣΗ - ΔΙΑΜΟΡΦΩΣΗ
ΙΣΤΟΡΙΚΟΥ ΚΕΝΤΡΟΥ
ΧΑΛΑΝΔΡΙΤΣΑΣ
- ΤΜΗΜΑ 2 ΕΝΟΤΗΤΑ ΑΓ.
ΑΘΑΝΑΣΙΟΥ

μελετητές:

ΕΙΔΙΚΗ ΑΡΧΙΤΕΚΤΟΝΙΚΗ ΜΕΛΕΤΗ:

Χ. ΜΑΡΑΒΕΑΣ & ΣΥΝΕΡΓΑΤΕΣ Ι.Κ.Ε.
ΣΥΜΠΛΗΡΩΣΗ ΚΑΛΩΝ ΑΡΧΙΤΕΚΤΟΝΙΚΩΝ
ΜΕΤΕΤΕΡΕΙΩΝ ΦΩΤΙΣΤΙΚΩΝ
ΓΙΑ ΤΟΝ ΔΗΜΟ ΕΡΥΜΑΝΘΟΥ
ΤΗΛ. 210 42 02 402 ΣΤΘ 442 005 FAX. 210 42 52 486
WWW.MARABEAS.gr email: info@marabead.gr

Η/Μ ΜΕΛΕΤΗ:

MELCON Π. και Χ. ΑΡΓΥΡΟΣ & ΣΙΑ Ε.Ε. -
ΕΠΙΧΕΙΡΗΣΙΑΚΟ ΚΕΝΤΡΟ ΜΗΧΑΝΙΚΩΝ
ΚΤΙΡΙΑΚΑ 45, ΔΑΦΝΙ, ΑΘΗΝΑ, 11527
ΤΗΛ: 210 93 1497 FAX: 210 93 2021 email: info@melcon.gr

μελέτη:

ΕΙΔΙΚΗ ΑΡΧΙΤΕΚΤΟΝΙΚΗ

τίτλος σχεδίου:

ΛΕΠΤΟΜΕΡΕΙΕΣ
ΦΩΤΙΣΤΙΚΩΝ -
ΚΑΛΑΘΟΥ ΑΠΟΡΡΙΜΑΤΩΝ

α/α σχεδίου: **Λ.10** κλίμακα: 1/20
1/10

ημερομηνία: **ΙΑΝΟΥΑΡΙΟΣ 2018**

Επισημάνση: Επισημαίνεται ότι τα συγκεκριμένα σχέδια λεπτομερειών χορηγήθηκαν από τον Κύριο του έργου

αναθεώρηση	α/α	ημερομηνία:	όνομα:	υπογραφή:	περιγραφή:
	1	23.04.2018			
	2				
	3				
	4				

κύριος του έργου:

**ΕΛΛΗΝΙΚΗ ΔΗΜΟΚΡΑΤΙΑ
ΝΟΜΟΣ ΑΧΑΪΑΣ
ΔΗΜΟΣ ΕΡΥΜΑΝΘΟΥ
ΤΕΧΝΙΚΗ ΥΠΗΡΕΣΙΑ ΔΗΜΟΥ ΕΡΥΜΑΝΘΟΥ**

έργο:

**ΑΝΑΠΛΑΣΗ - ΔΙΑΜΟΡΦΩΣΗ
ΙΣΤΟΡΙΚΟΥ ΚΕΝΤΡΟΥ ΧΑΛΑΝΔΡΙΤΣΑΣ
- ΤΜΗΜΑ 2 ΕΝΟΤΗΤΑ ΑΓ. ΑΘΑΝΑΣΙΟΥ**

τίτλος σχεδίου:

**ΣΧΕΔΙΑ ΛΕΠΤΟΜΕΡΕΙΩΝ
Λ01 - Λ10**

κλίμακα:

1: 10
1: 20
1: 100

α/α σχεδίου:

ΑΡΧ

01

μελέτη:

**ΕΙΔΙΚΗ
ΑΡΧΙΤΕΚΤΟΝΙΚΗ**

συμπράττοντα γραφεία:

ΕΙΔΙΚΗ ΑΡΧΙΤΕΚΤΟΝΙΚΗ ΜΕΛΕΤΗ :



Χ. ΜΑΡΑΒΕΑΣ & ΣΥΝΕΡΓΑΤΕΣ Ι.Κ.Ε.
ΣΥΜΒΟΥΛΟΙ ΜΗΧΑΝΙΚΟΙ & ΑΡΧΙΤΕΚΤΟΝΕΣ
ΜΕΤΣΟΒΟΥ 11, ΑΘΗΝΑ 106 82
ΤΗΛ.: 210 82 23 402, 210 88 42 905, FAX: 210 98 22 685
www.maraveas-gr, e-mail: info@maraveas-gr

ΗΛΕΚΤΡΟΜΗΧΑΝΟΛΟΓΙΚΗ ΜΕΛΕΤΗ:



Π. και Χ. ΑΡΓΥΡΟΣ & ΣΙΑ Ε.Ε. -
ΜΗΧΑΝΟΛΟΓΟΙ- ΗΛΕΚΤΡΟΛΟΓΟΙ ΜΗΧΑΝΙΚΟΙ
Κ.ΠΑΛΑΜΑ 48, ΔΑΦΝΗ, ΑΘΗΝΑ, 17237
ΤΗΛ. 2109314697, FAX: 2109370217, e-mail: xargy@tee.gr

ημερομηνία:

ΜΑΪΟΣ 2018

υπογραφή μελετητή:

Χ. ΜΑΡΑΒΕΑΣ ΚΑΙ ΣΥΝΕΡΓΑΤΕΣ Ι.Κ.Ε.
ΤΕΧΝΙΚΗ ΕΤΑΙΡΕΙΑ ΜΕΛΕΤΩΝ
ΜΕΤΣΟΒΟΥ 11, ΑΘΗΝΑ 10682
ΑΦΜ: 093208765 - ΔΟΥ: Δ' ΑΘΗΝΩΝ
ΤΗΛ. 210 8842905, 0223402

υπογραφή επιβλέποντα / διευθυντή:

Χαλανδρίτσα, Μάιος 2018
Η Επιβλέπουσα Μηχανικός

Θ. Μπακογιάννη
Αρχιτέκτων Μηχανικός

Χαλανδρίτσα, Μάιος 2018
ΘΕΩΡΕΙΤΑΙ
Ο Προϊστάμενος Τεχνικής
Υπηρεσίας Δ. Ερυμάνθου



Α. Ζολόμπης
Πολιτικός Μηχανικός Τ.Ε