
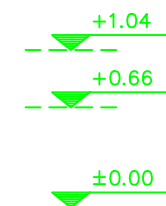


ΤΟΜΗ Β - Β

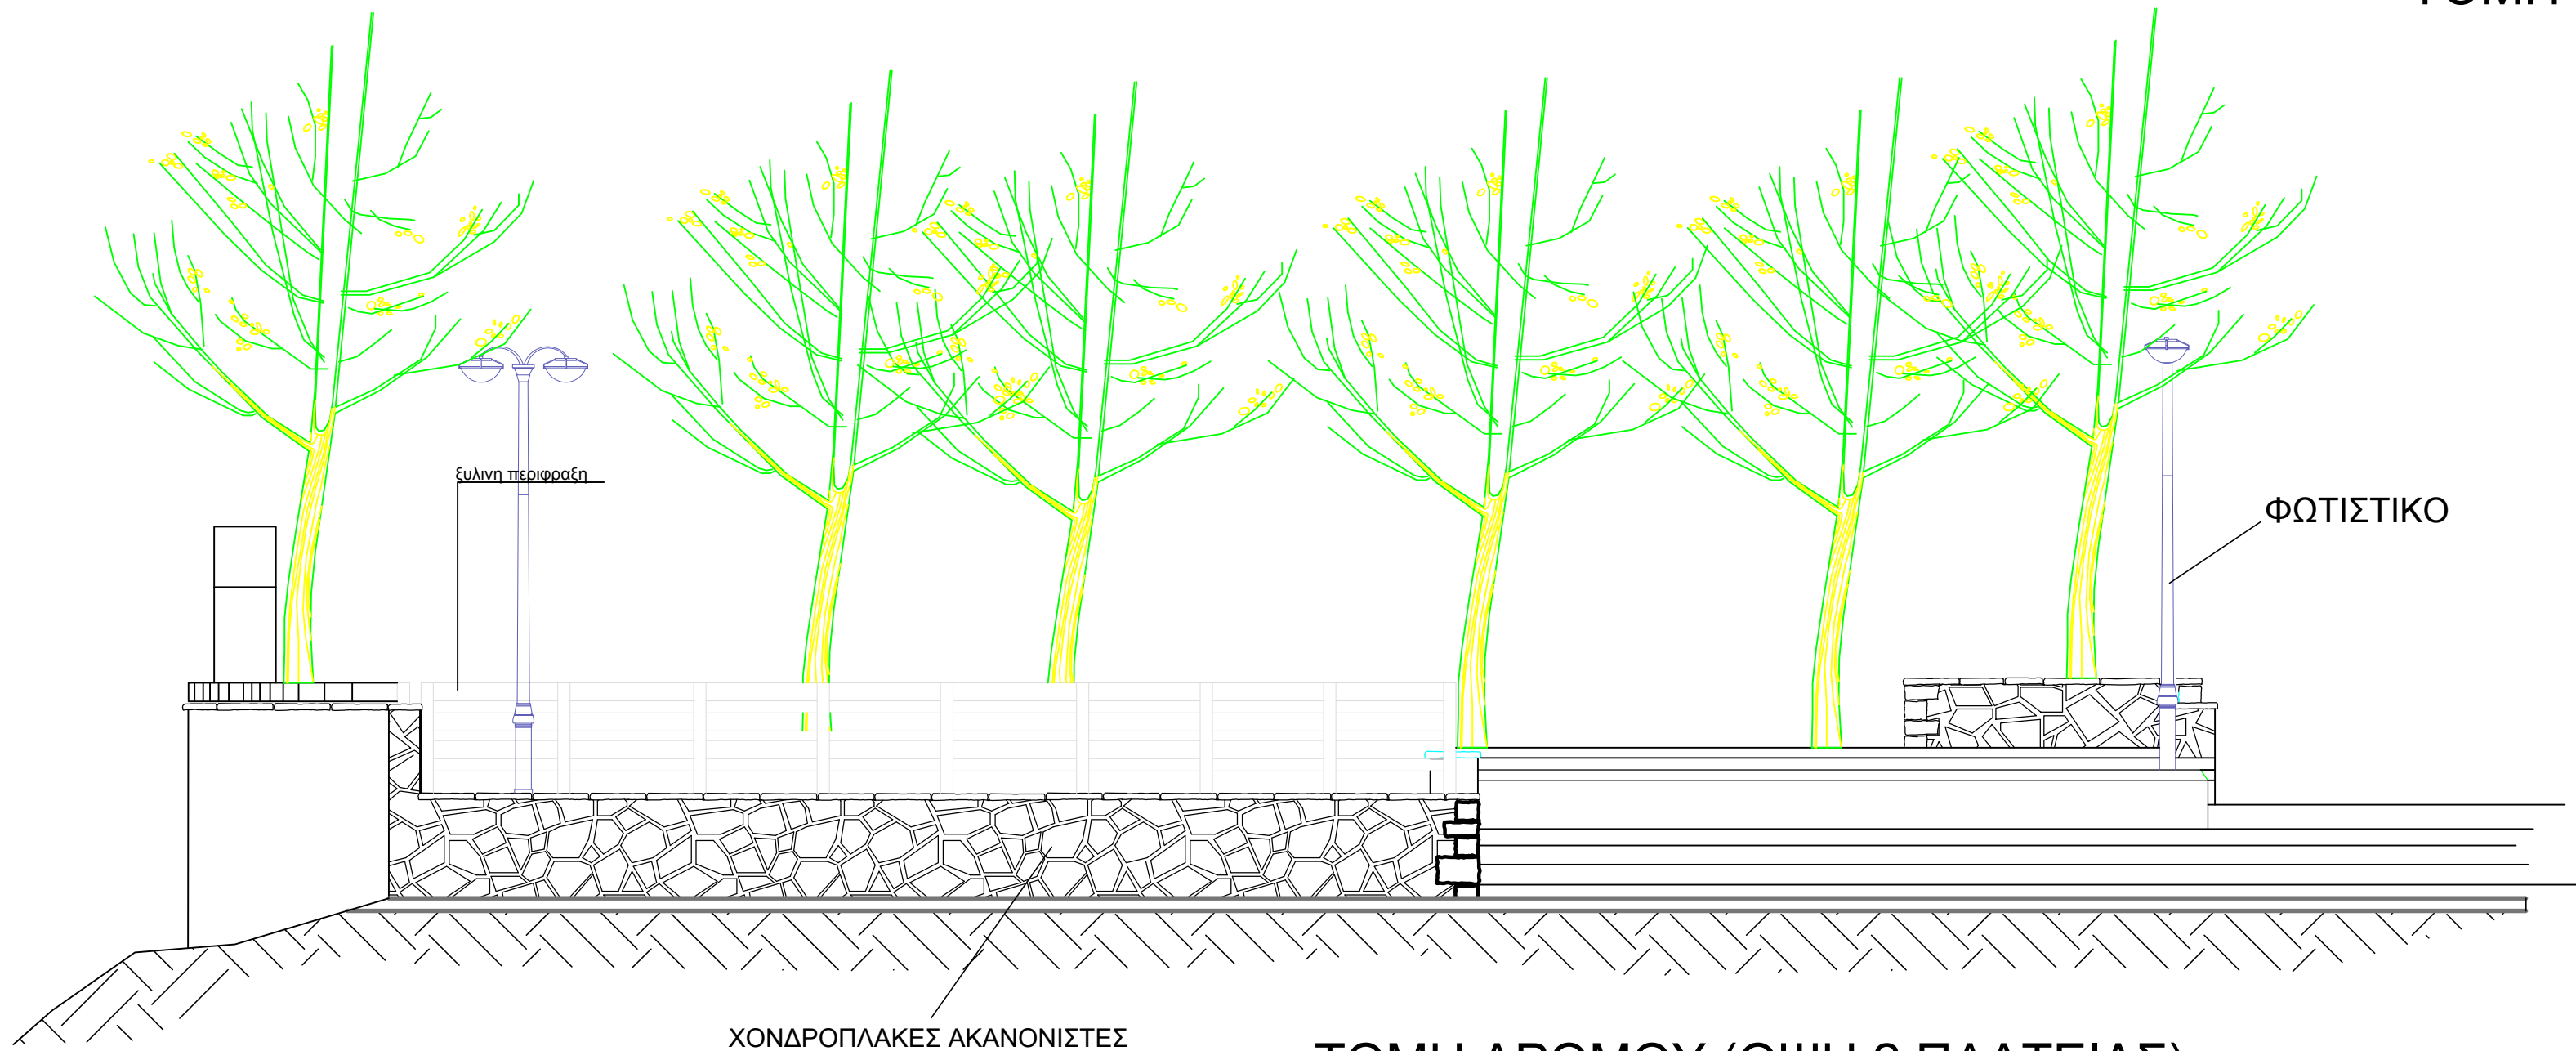

ΕΛΛΗΝΙΚΗ ΔΗΜΟΚΡΑΤΙΑ
ΠΕΡΙΦΕΡΕΙΑ ΔΥΤΙΚΗΣ ΕΛΛΑΔΑΣ
Π.Ε ΑΧΑΙΑΣ
ΔΗΜΟΣ ΕΡΥΜΑΝΘΟΥ

ΕΡΓΟΔΟΤΗΣ / Ο.Τ.Α: ΔΗΜΟΣ ΕΡΥΜΑΝΘΟΥ

ΕΡΓΟ: Αναπλάσεις – Διαμορφώσεις εντός οικισμών του Δήμου Ερυμάνθου

ΘΕΜΑ ΣΧΕΔΙΟΥ:

3.Τ.Κ. ΚΑΛΑΝΙΣΤΡΑ
ΤΟΜΗ Β-Β
ΟΨΗ 2 ΠΛΑΤΕΙΑΣ

ΑΡΙΘΜΟΣ ΣΧΕΔΙΟΥ

Π3

ΚΛΙΜΑΚΑ 1:50

ΧΡΟΝΟΣ ΜΕΛΕΤΗΣ ΙΟΥΛΙΟΣ 2018

ΧΑΛΑΝΔΡΙΤΣΑ ΙΟΥΛΙΟΣ 2018
Η ΣΥΝΤΑΞΑΣΑ

ΘΕΟΔΩΡΑ ΜΠΑΚΟΓΙΑΝΝΗ
ΑΡΧΙΤΕΚΤΟΝΑΣ ΜΗΧΑΝΙΚΟΣ

ΧΑΛΑΝΔΡΙΤΣΑ 29/08/2018
ΕΘΕΩΡΗΘΗ
Ο ΠΡΟΪΣΤΑΜΕΝΟΣ Τ.Υ.
ΔΗΜΟΥ ΕΡΥΜΑΝΘΟΥ

ΑΠΟΣΤΟΛΟΣ ΖΓΟΛΟΜΠΗΣ
ΠΟΛΙΤΙΚΟΣ ΜΗΧ. Τ.Ε.

ΤΟΜΗ ΔΡΟΜΟΥ (ΟΨΗ 2 ΠΛΑΤΕΙΑΣ)