


ΤΟΜΗ Α - Α κλ:1.50

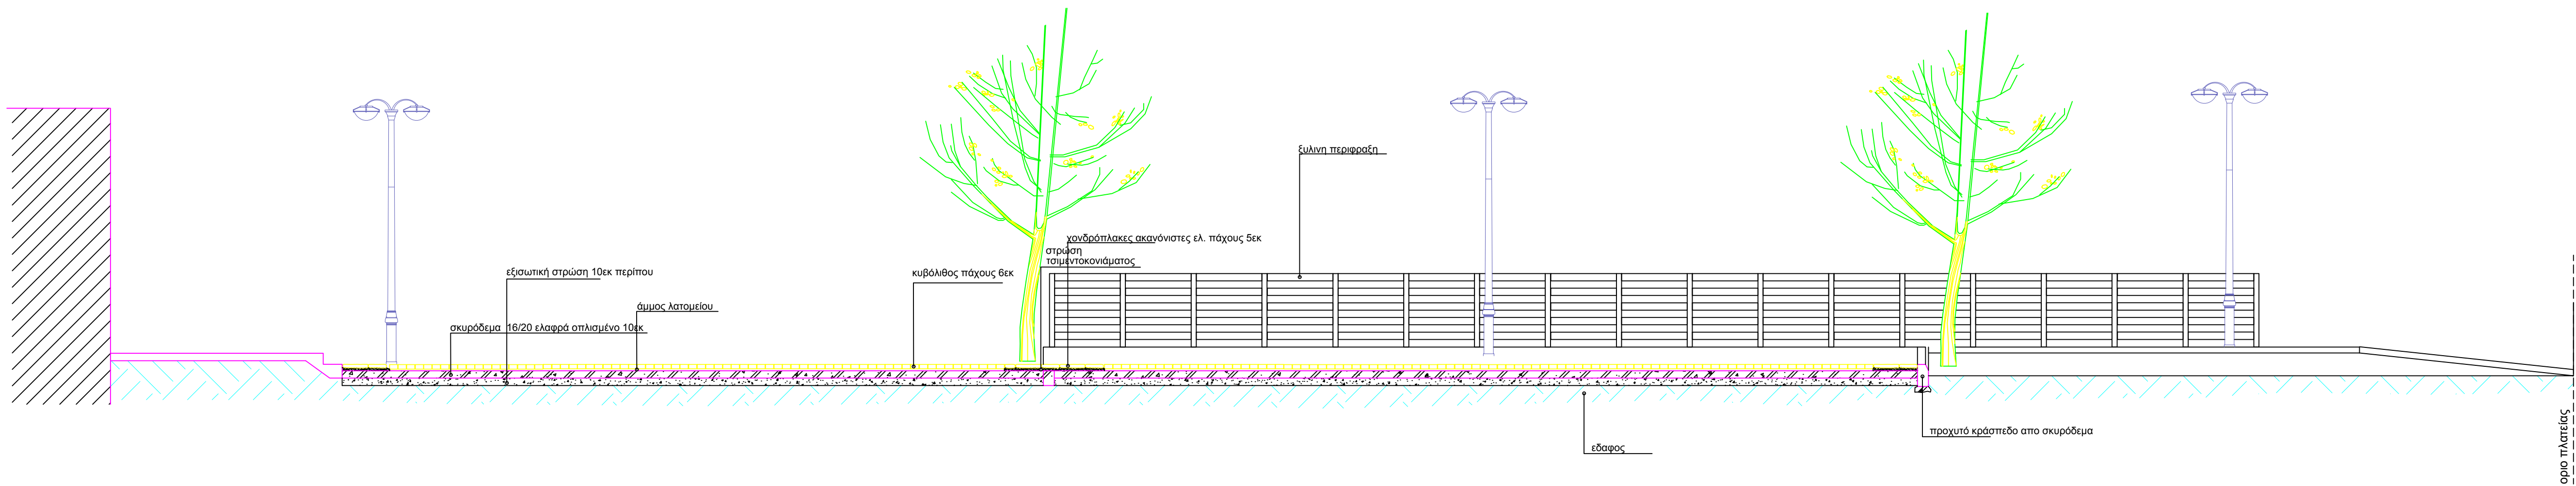

ΤΟΜΗ Β - Β κλ:1.50

ΕΛΛΗΝΙΚΗ ΔΗΜΟΚΡΑΤΙΑ ΠΕΡΙΦΕΡΕΙΑ ΔΥΤΙΚΗΣ ΕΛΛΑΔΑΣ Π.Ε ΑΧΑΪΑΣ ΔΗΜΟΣ ΕΡΥΜΑΝΘΟΥ		
ΕΡΓΟΔΟΤΗΣ / Ο.Τ.Α: ΔΗΜΟΣ ΕΡΥΜΑΝΘΟΥ		
ΕΡΓΟ: Αναπλάσεις – Διαμορφώσεις εντός οικισμών του Δήμου Ερυμάνθου		
ΘΕΜΑ ΣΧΕΔΙΟΥ:	2.Τ.Κ. ΣΚΟΥΡΑ ΤΟΜΗ Α-Α & Β-Β & Β1-Β1 ΠΛΑΤΕΙΑ ΣΚΟΥΡΑ	ΑΡΙΘΜΟΣ ΣΧΕΔΙΟΥ
		T1
ΚΛΙΜΑΚΑ 1:50		
ΧΡΟΝΟΣ ΜΕΛΕΤΗΣ ΙΟΥΛΙΟΣ 2018		
ΧΑΛΑΝΔΡΙΤΣΑ/...../2018 Η ΣΥΝΤΑΞΑΣΑ ΘΕΟΔΩΡΑ ΜΠΑΚΟΓΙΑΝΝΗ ΑΡΧΙΤΕΚΤΟΝΑΣ ΜΗΧΑΝΙΚΟΣ	ΧΑΛΑΝΔΡΙΤΣΑ 29/08/2018 ΕΓΘΕΡΗΘΗ Ο ΠΡΟΣΤΑΜΕΝΟΣ Τ.Υ. ΔΗΜΟΥ ΕΡΥΜΑΝΘΟΥ ΑΠΟΣΤΟΛΟΣ ΖΓΟΛΟΜΠΗΣ ΠΟΛΙΤΙΚΟΣ ΜΗΧ. Τ.Ε.	