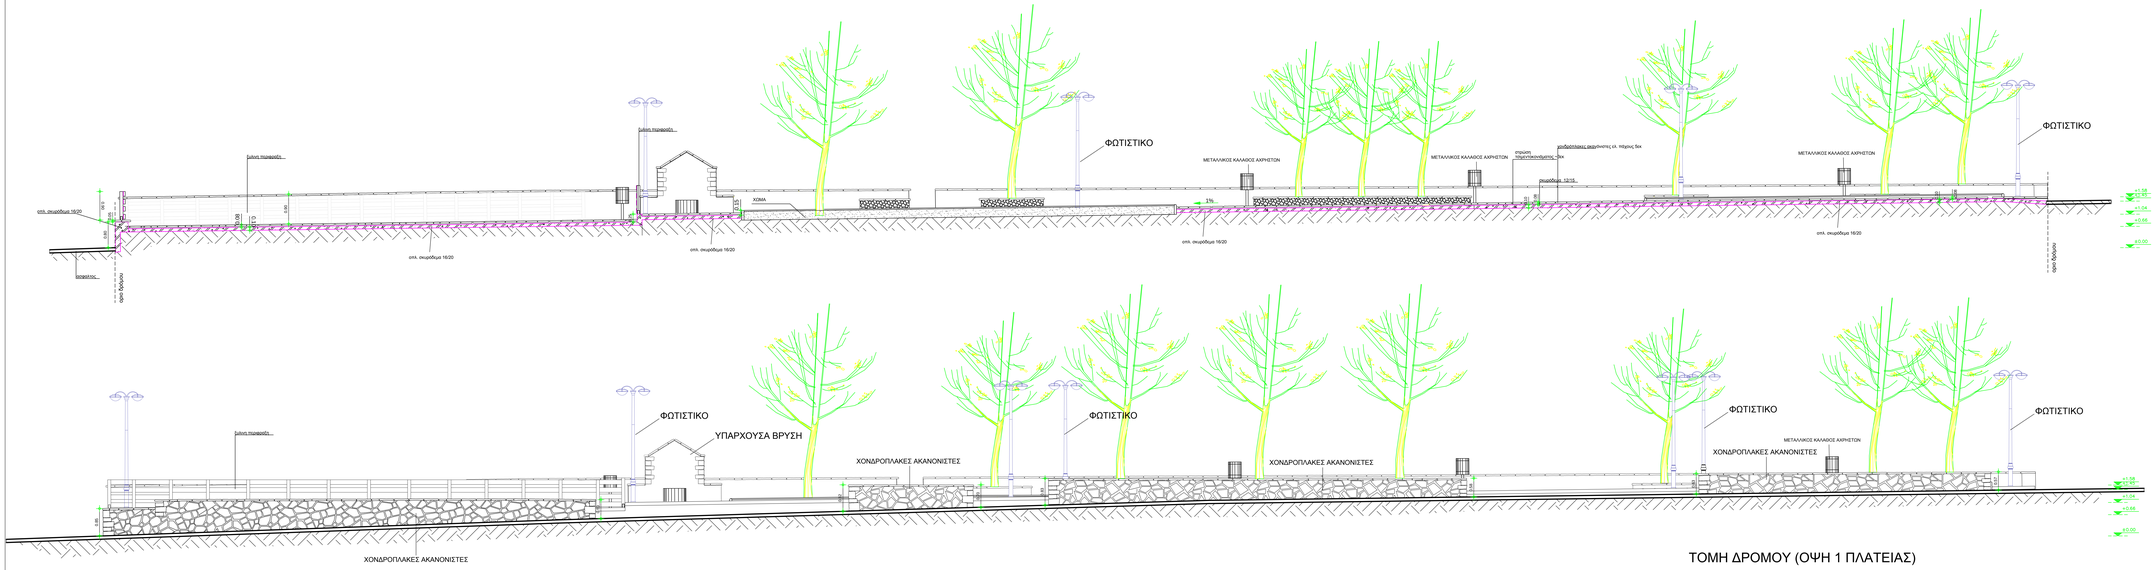

ΤΟΜΗ ΔΡΟΜΟΥ (ΟΨΗ 1 ΠΛΑΤΕΙΑΣ)

ΕΛΛΗΝΙΚΗ ΔΗΜΟΚΡΑΤΙΑ
ΠΕΡΙΦΕΡΕΙΑ ΔΥΤΙΚΗΣ ΕΛΛΑΔΑΣ
Π.Ε ΑΧΑΙΑΣ
ΔΗΜΟΣ ΕΡΥΜΑΝΘΟΥ

ΕΡΓΟΔΟΤΗΣ / Ο.Τ.Α: ΔΗΜΟΣ ΕΡΥΜΑΝΘΟΥ

ΕΡΓΟ: Αναπλάσεις – Διαμορφώσεις εντός οικισμών του Δήμου Ερυμάνθου

ΘΕΜΑ ΣΧΕΔΙΟΥ: Σ.Τ.Κ. ΚΑΛΑΝΙΣΤΡΑ
ΤΟΜΗ Α - Α
ΟΨΗ 1 ΠΛΑΤΕΙΑΣ

ΑΡΙΘΜΟΣ ΣΧΕΔΙΟΥ
Π2

Ψηφιακά υπογεγραμμένο από THEODOROS BARIS
Ημερομηνία: 2020.12.01 12:44:53 EET
Αιτία: ΓΝΗΣΙΟ ΑΝΤΙΓΡΑΦΟ

ΚΛΙΜΑΚΑ 1:50

ΧΡΟΝΟΣ ΜΕΛΕΤΗΣ ΙΟΥΛΙΟΣ 2018

ΧΑΛΑΝΔΡΙΤΣΑ 29/08/2018
Η ΣΥΝΤΑΞΑΣΑ

ΘΕΟΔΩΡΑ ΜΠΑΚΟΓΙΑΝΝΗ
ΑΡΧΙΤΕΚΤΟΝΑΣ ΜΗΧΑΝΙΚΟΣ

ΧΑΛΑΝΔΡΙΤΣΑ 29/08/2018
ΕΘΕΩΡΗΘΗ
Ο ΠΡΟΪΣΤΑΜΕΝΟΣ Τ.Υ.
ΔΗΜΟΥ ΕΡΥΜΑΝΘΟΥ

ΑΠΟΣΤΟΛΟΣ ΖΓΟΛΟΜΠΗΣ
ΠΟΛΙΤΙΚΟΣ ΜΗΧ. Τ.Ε.