ΛΕΠΤΟΜΕΡΕΙΑ ΙΣΤΟΥ ΠΡΟΒΟΛΕΩΝ ΚΛ. 1:100

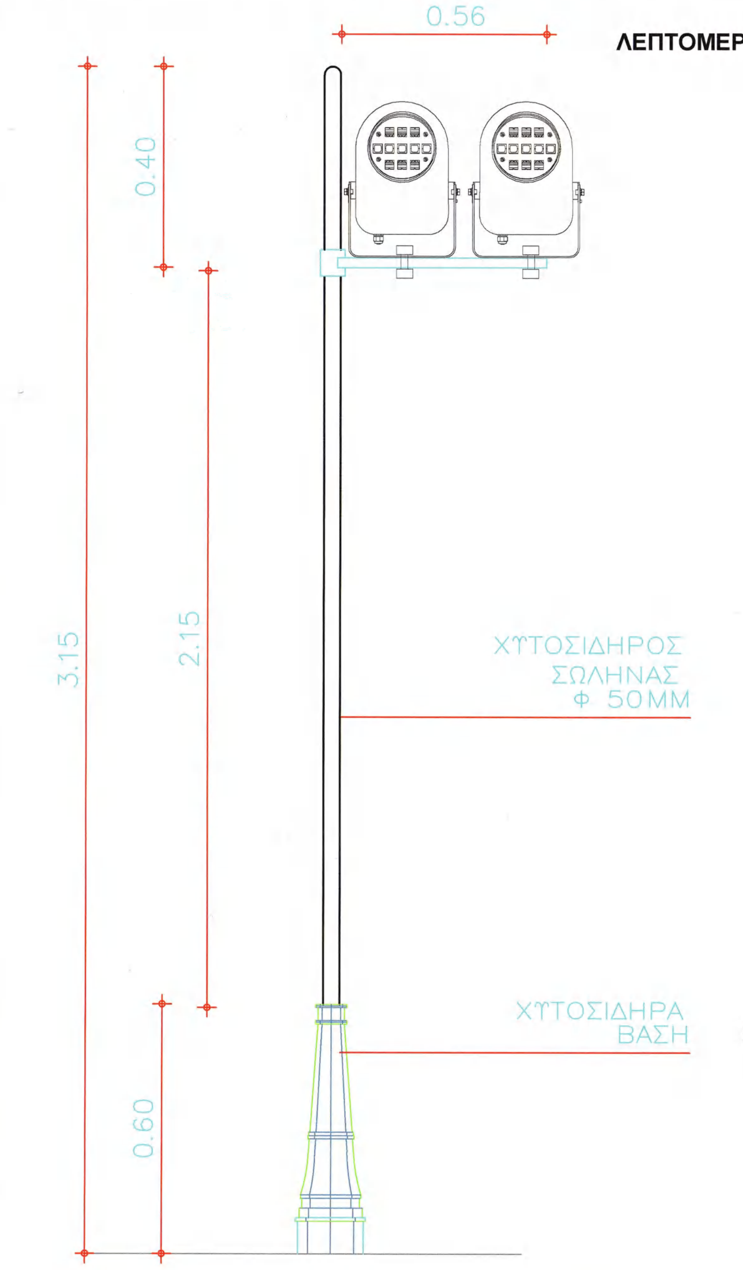

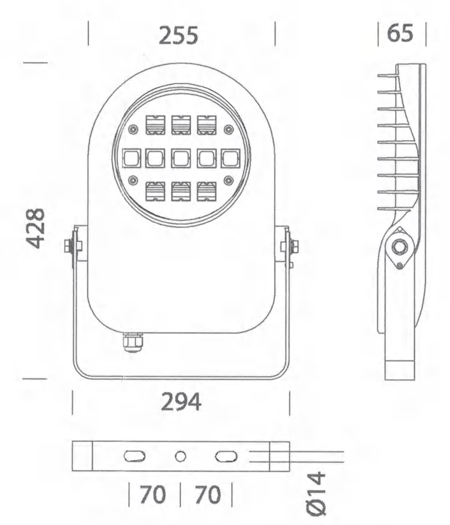

ΠΡΟΒΟΛΕΑΣ ΑΝΑΔΕΙΞΗΣ ΙΕΡΩΝ ΝΑΩΝ 1:50

ΤΥΠΙΚΗ ΛΕΠΤΟΜΕΡΕΙΑ ΓΕΙΩΤΗ ΤΥΠΟΥ "Ε" ΚΑΙ ΠΛΑΚΑΣ ΓΕΙΩΣΗΣ

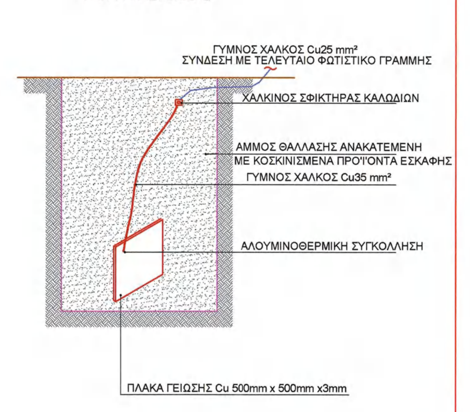

ΦΩΤΙΣΤΙΚΟ ΕΝΔΟΔΑΠΕΔΙΟ

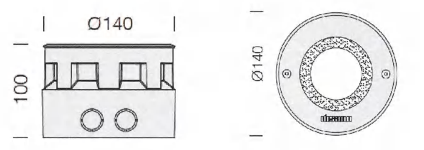

ΗΛΕΚΤΡΙΚΟ ΔΙΑΓΡΑΜΜΑ ΠΙΛΛΑΡ ΤΜΗΜΑΤΟΣ Α

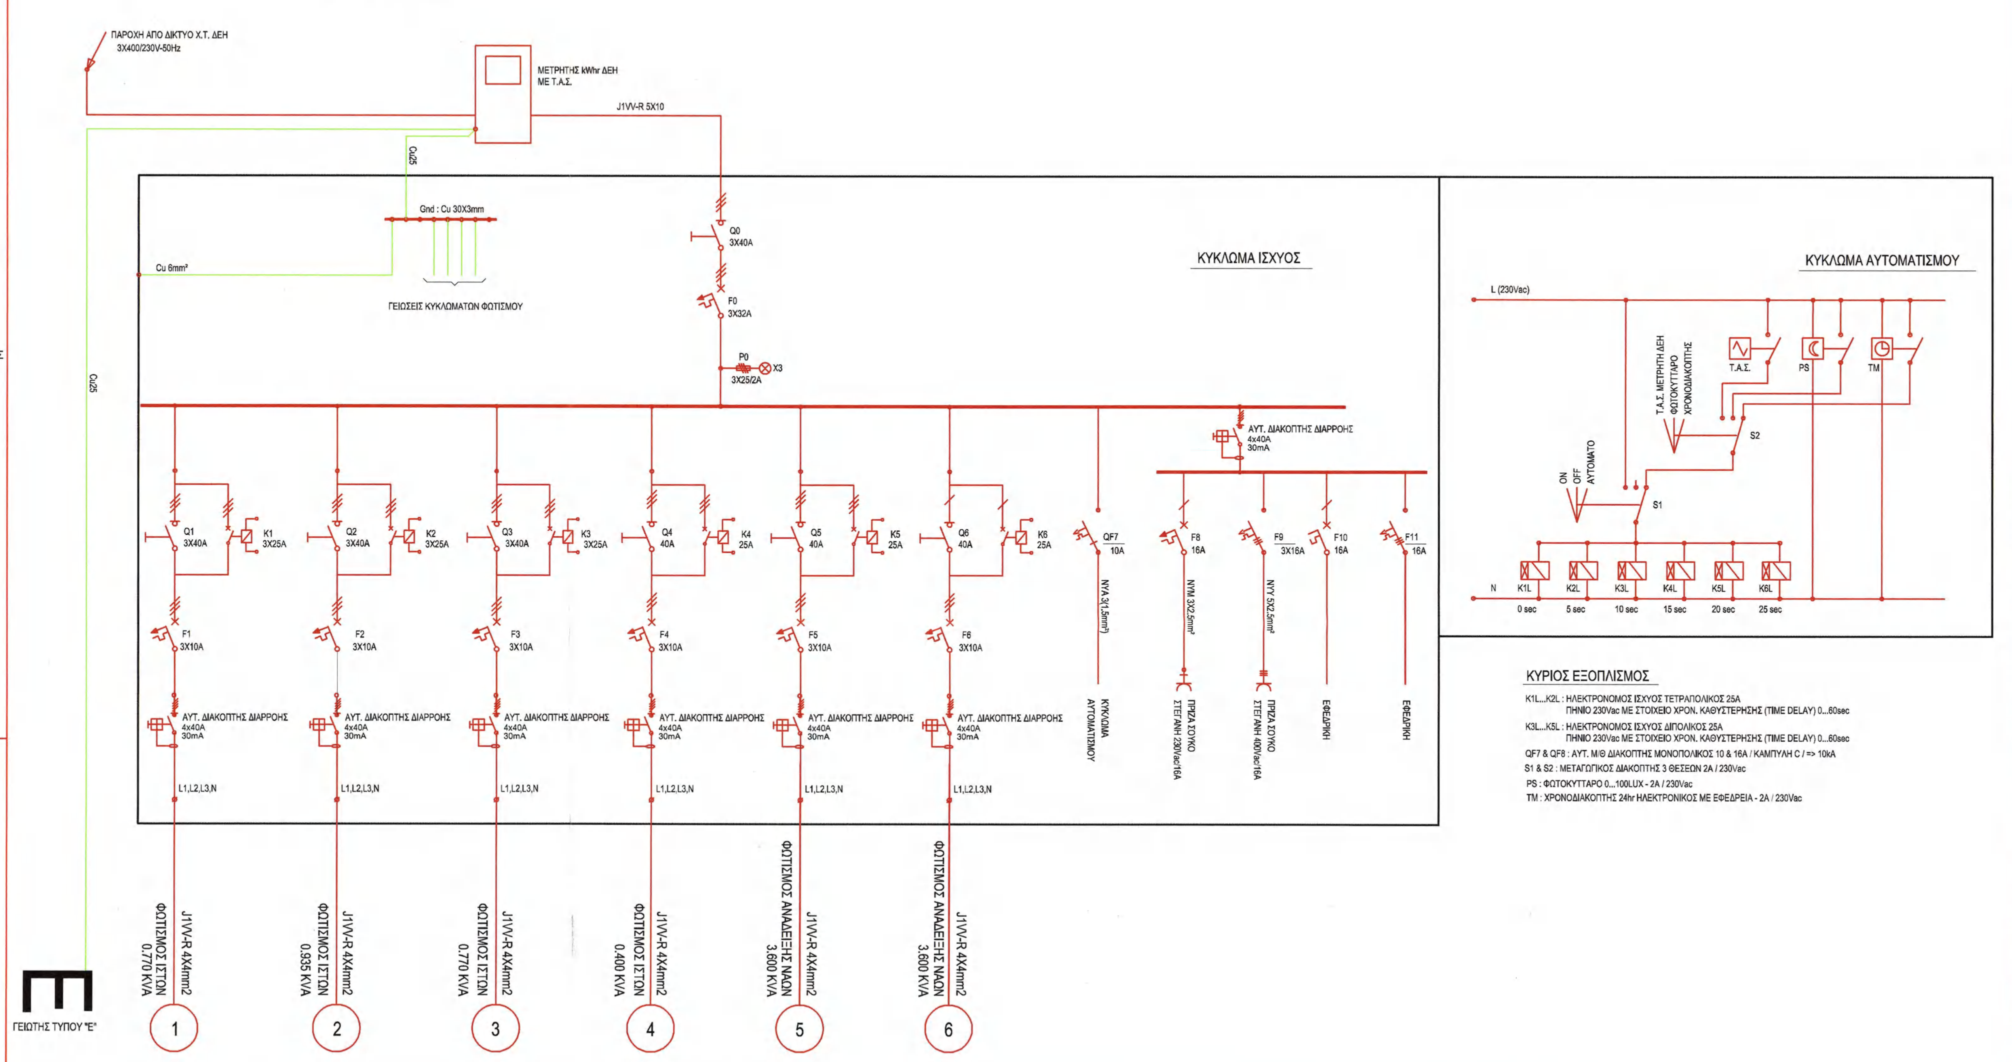

ΗΛΕΚΤΡΙΚΟ ΔΙΑΓΡΑΜΜΑ ΠΙΛΛΑΡ ΤΜΗΜΑΤΟΣ Β

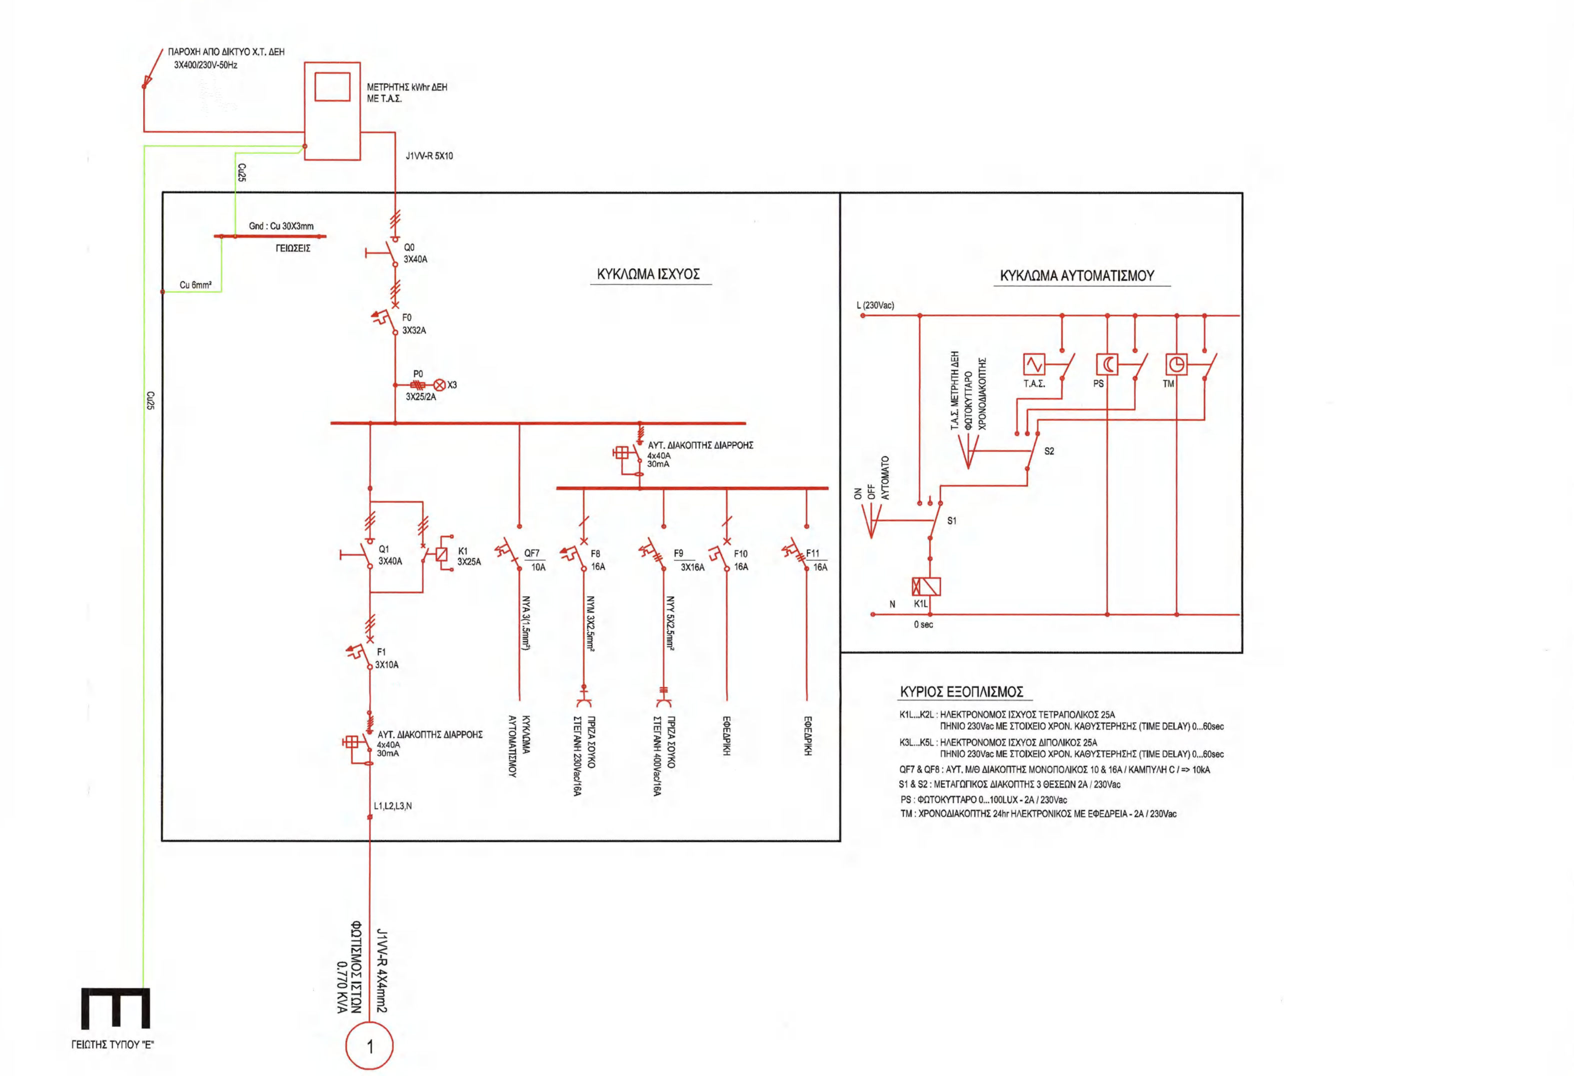

ΥΠΟΜΝΗΜΑ ΣΥΜΒΟΛΩΝ

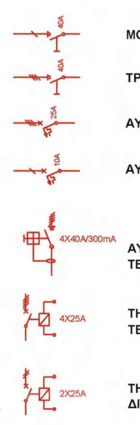

- ΜΟΝΟΠΟΛΙΚΟΣ ΡΑΓΟΔΙΑΚΟΠΤΗΣ 40Α, 25kA
- ΤΡΙΠΟΛΙΚΟΣ ΡΑΓΟΔΙΑΚΟΠΤΗΣ 40Α, 25kA
- ΑΥΤΟΜΑΤΗ ΤΡΙΠΟΛΙΚΗ ΑΣΦΑΛΕΙΑ 25Α, 10kA
- ΑΥΤΟΜΑΤΗ ΜΟΝΟΠΟΛΙΚΗ ΑΣΦΑΛΕΙΑ 10Α, 10kA
- ΑΥΤΟΜΑΤΟΣ ΔΙΑΚΟΠΤΗΣ ΔΙΑΡΡΟΗΣ ΤΕΤΡΑΠΟΛΙΚΟΣ 40Α, ΡΕΥΜΑ ΔΙΑΡΡΟΗΣ 300mA
- ΤΗΛΕΧΕΙΡΙΖΟΜΕΝΟΣ ΔΙΑΚΟΠΤΗΣ (ΡΕΛΕ) ΤΕΤΡΑΠΟΛΙΚΟΣ ΟΝΟΜΑΣΤΙΚΗΣ ΕΝΤΑΣΗΣ 25Α - 4ΝΟ
- ΤΗΛΕΧΕΙΡΙΖΟΜΕΝΟΣ ΔΙΑΚΟΠΤΗΣ (ΡΕΛΕ) ΔΙΠΟΛΙΚΟΣ ΟΝΟΜΑΣΤΙΚΗΣ ΕΝΤΑΣΗΣ 25Α - 2ΝΟ

ΛΕΠΤΟΜΕΡΕΙΑ ΦΩΤΙΣΤΙΚΟΥ ΕΠΙ ΣΤΥΛΟΥ ΚΛ. 1:100

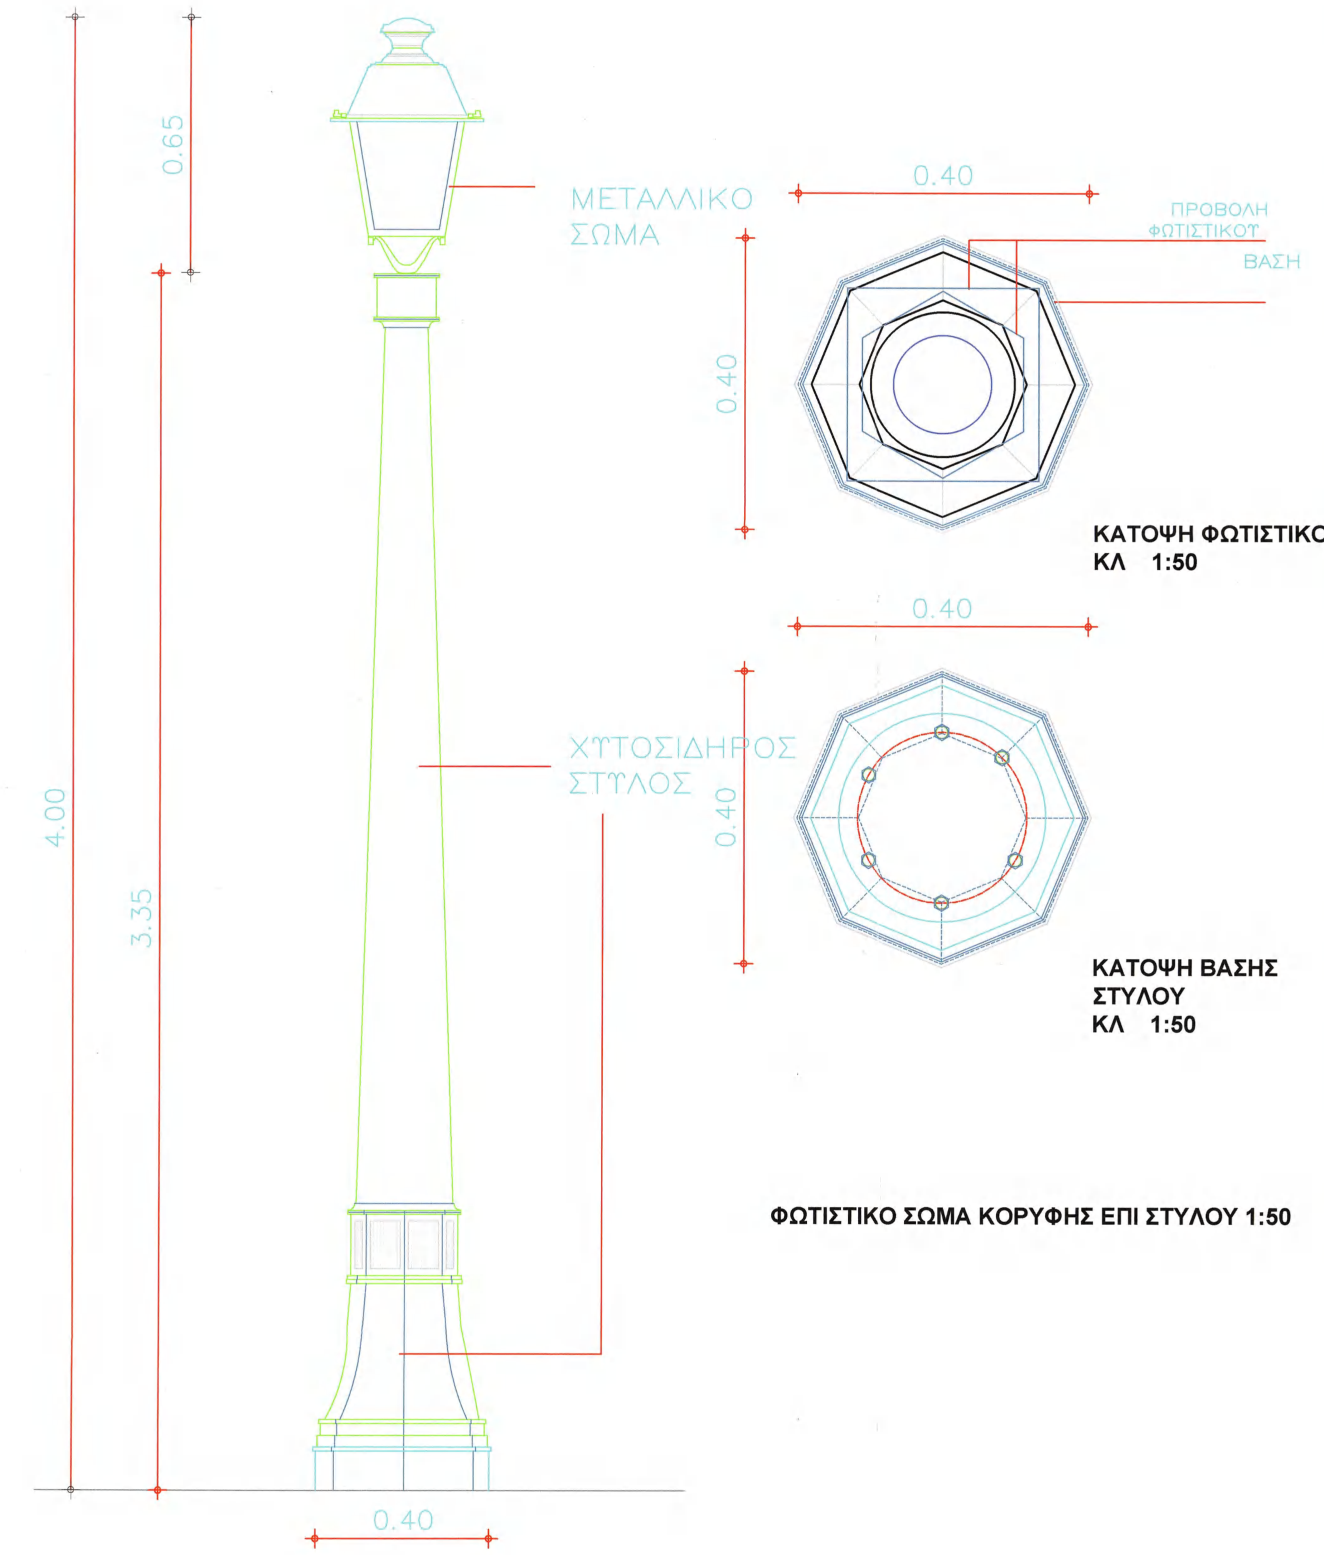

ΚΑΤΟΨΗ ΦΩΤΙΣΤΙΚΟΥ ΚΛ 1:50

ΚΑΤΟΨΗ ΒΑΣΗΣ ΣΤΥΛΟΥ ΚΛ 1:50

ΦΩΤΙΣΤΙΚΟ ΣΩΜΑ ΚΟΡΥΦΗΣ ΕΠΙ ΣΤΥΛΟΥ 1:50

ΤΥΠΙΚΗ ΛΕΠΤΟΜΕΡΕΙΑ ΠΙΛΛΑΡ - ΦΡΕΑΤΙΟ ΠΙΛΛΑΡ

ΠΑΡΑΤΗΡΗΣΕΙΣ

- Οι διαστάσεις του σχεδίου είναι τυπικές και πιθανόν να διαφοροποιούνται ανάλογα την περίπτωση.
- Ο ηλεκ. πίνακας κατασκευάζεται από γαλβ. εν θερμώ λαμαρίνα πάχους 2mm και βάφεται με εποξειδικό χρώμα σύμφωνα με τις προδιαγραφές
- Ο πίνακας διανομής είναι στεγανός με βαθμό προστασίας IP44
- Ο γειωτής συνδέεται με τον ουδέτερο της παροχής από ΔΕΗ μέσα στον μετρητή kWhr με γυμνό αγωγό χαλκού 25mm²
- Ολα τα μεταλλικά μέρη θα είναι γειωμένα

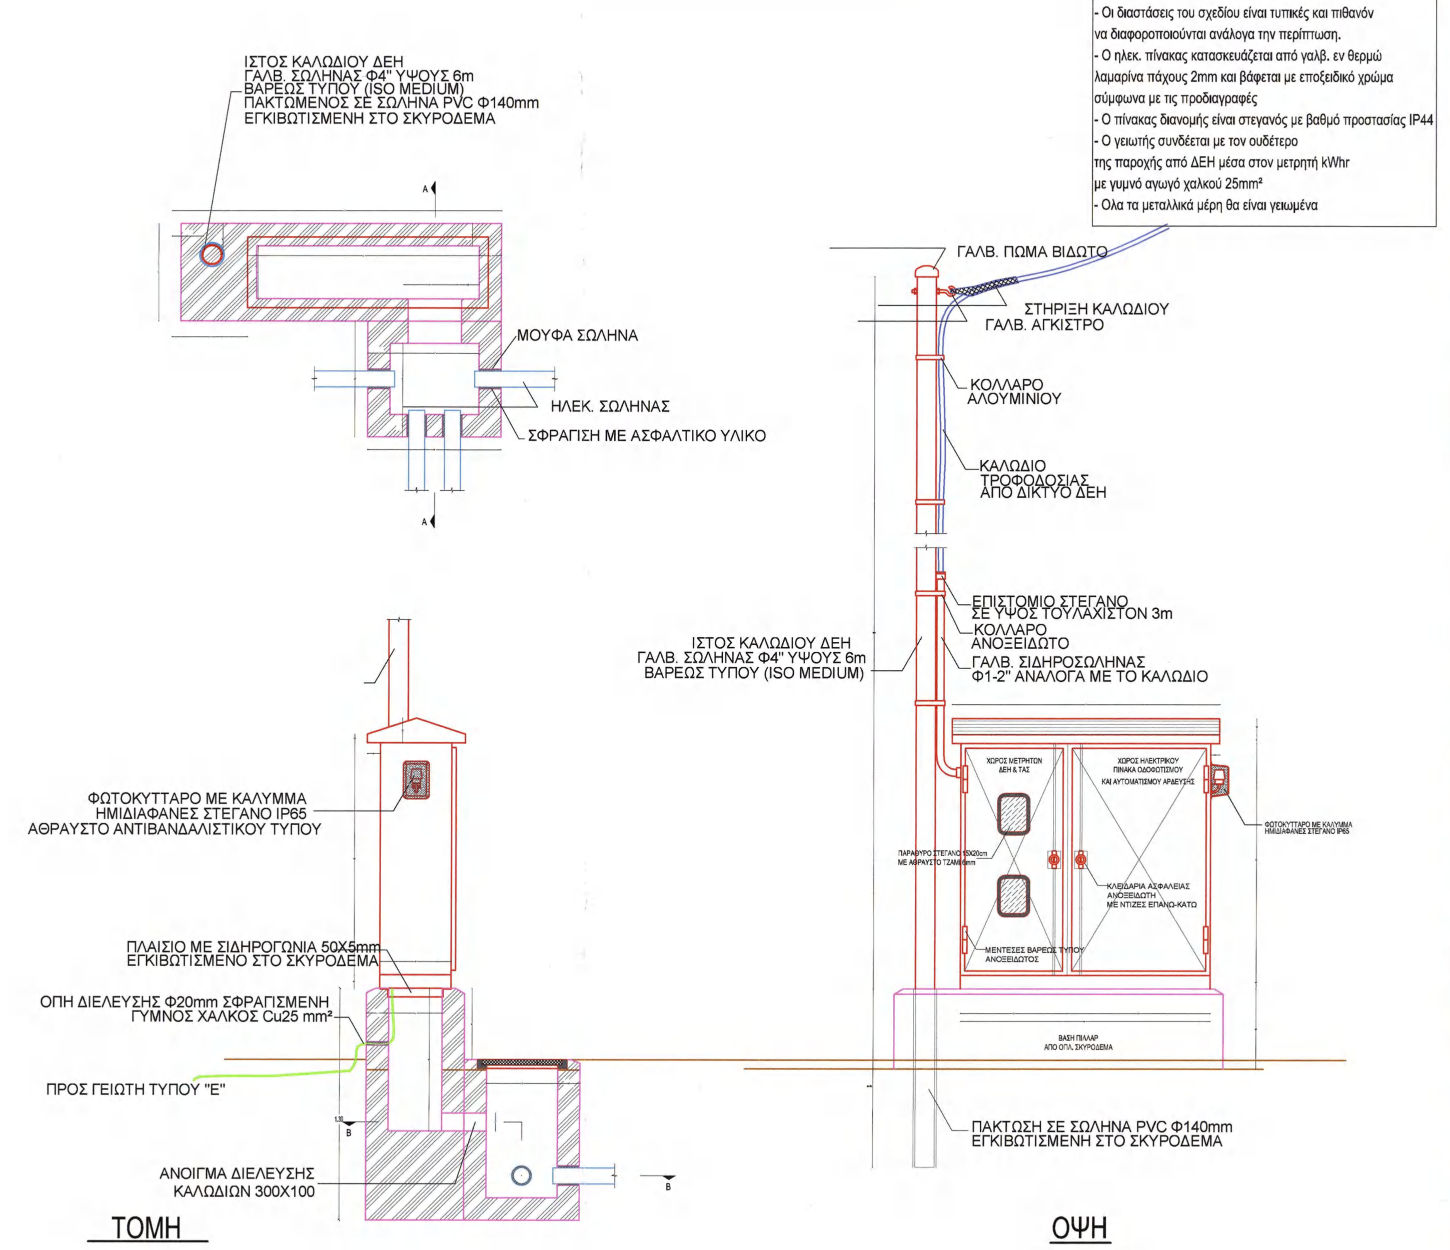

ΤΥΠΙΚΗ ΛΕΠΤΟΜΕΡΕΙΑ ΕΓΚΑΤΑΣΤΑΣΗΣ ΚΑΙ ΣΥΝΔΕΣΗΣ ΙΣΤΟΥ ΦΩΤΙΣΜΟΥ

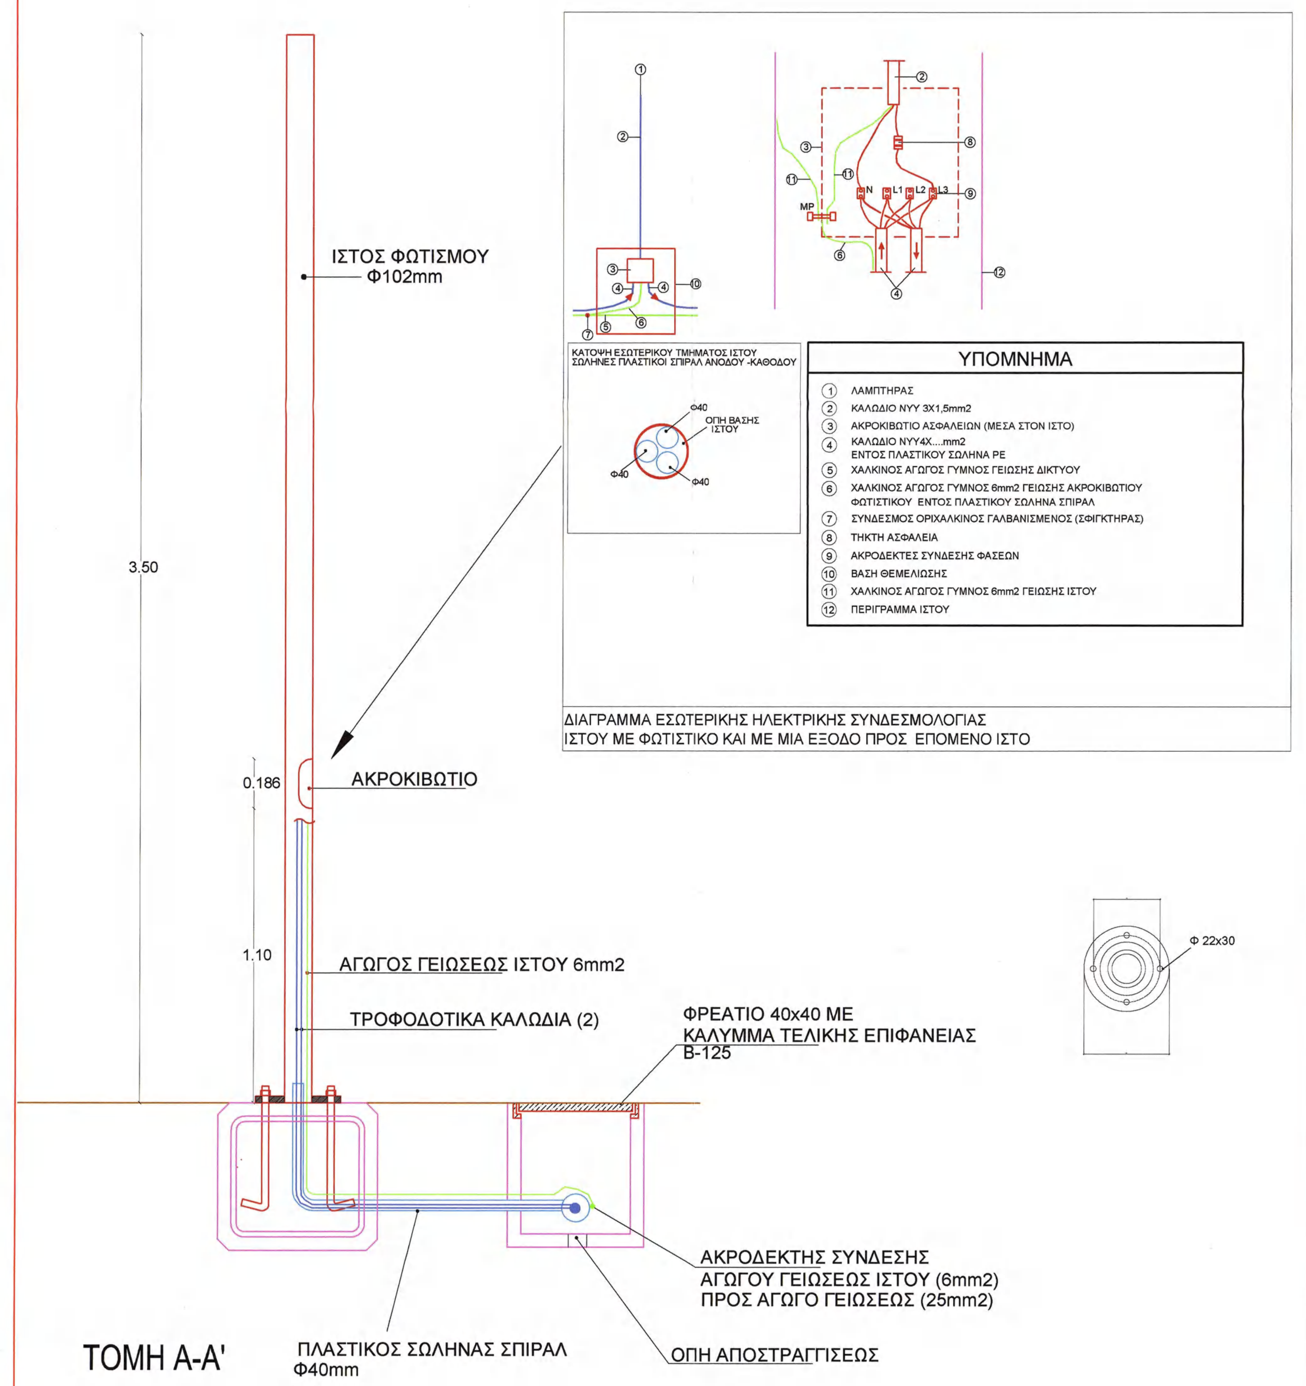

ΔΙΑΓΡΑΜΜΑ ΕΣΩΤΕΡΙΚΗΣ ΗΛΕΚΤΡΙΚΗΣ ΣΥΝΔΕΣΜΟΛΟΓΙΑΣ ΙΣΤΟΥ ΜΕ ΦΩΤΙΣΤΙΚΟ ΚΑΙ ΜΕ ΜΙΑ ΕΞΟΔΟ ΠΡΟΣ ΕΠΟΜΕΝΟ ΙΣΤΟ

ΛΕΠΤΟΜΕΡΕΙΑ ΦΡΕΑΤΙΩΝ ΔΙΕΛΕΥΣΗΣ ΚΑΛΩΔΙΩΝ

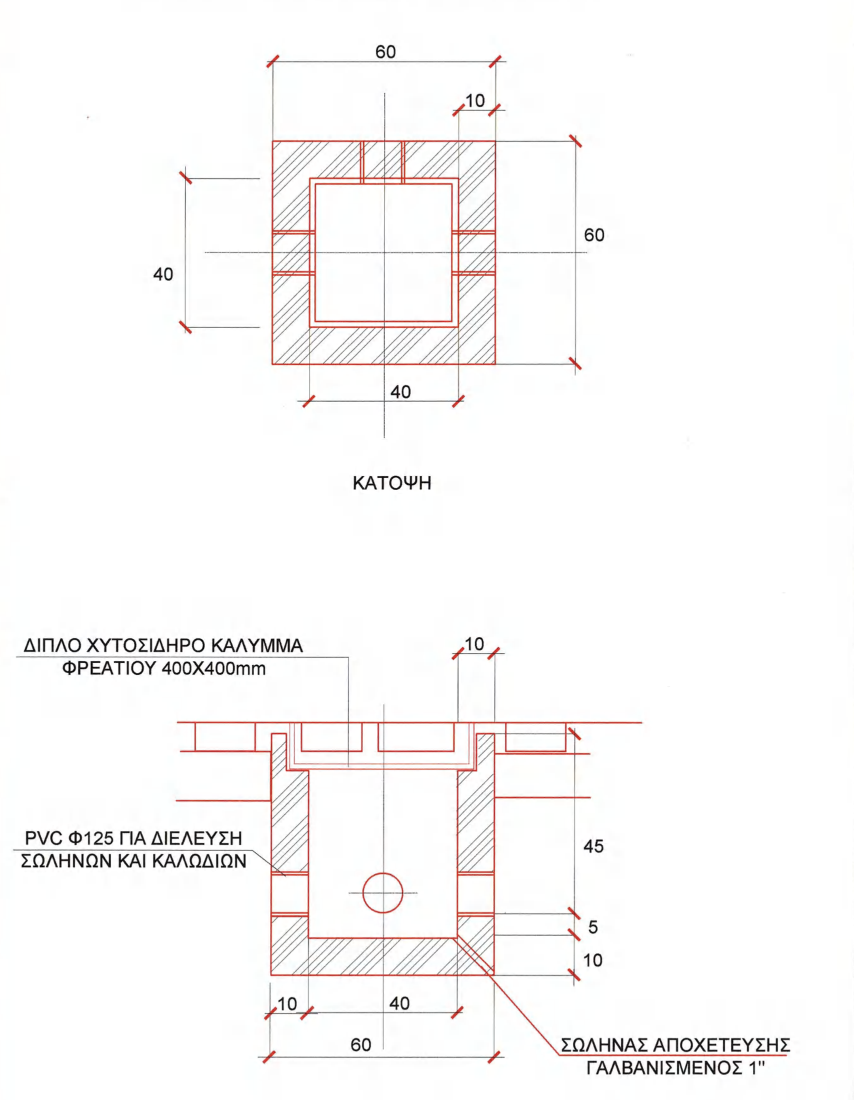

ΚΑΤΟΨΗ

ΤΟΜΗ Α-Α

ΚΛΙΜΑΚΑ 1:100

Ψηφιακά υπογεγραμμένο από THEODOROS BARIS
Ημερομηνία: 2019.10.31 10:17:17 EET
Αιτία: ΓΝΗΣΙΟ ΑΝΤΙΓΡΑΦΟ

αναθεώρηση α/α	ημερομηνία:	όνομα:	υπογραφή:	περιγραφή:
1				
2				
3				
4				

κύριος του έργου:

ΕΛΛΗΝΙΚΗ ΔΗΜΟΚΡΑΤΙΑ
ΝΟΜΟΣ ΑΧΑΙΑΣ
ΔΗΜΟΣ ΕΡΥΜΑΝΘΟΥ
ΤΕΧΝΙΚΗ ΥΠΗΡΕΣΙΑ ΔΗΜΟΥ ΕΡΥΜΑΝΘΟΥ

έργο:

ΑΝΑΠΛΑΣΗ - ΔΙΑΜΟΡΦΩΣΗ ΙΣΤΟΡΙΚΟΥ ΚΕΝΤΡΟΥ ΧΑΛΑΝΔΡΙΤΣΑΣ - ΤΜΗΜΑ 2 ΕΝΟΤΗΤΑ ΑΓ. ΑΘΑΝΑΣΙΟΥ

τίτλος σχεδίου: **ΗΛΕΚΤΡΟΦΩΤΙΣΜΟΣ** ΠΙΝΑΚΑΣ - ΛΕΠΤΟΜΕΡΕΙΕΣ

κλίμακα: ΑΝΕΥ

α/α σχεδίου: Η 03

μελέτη: ΗΛΕΚΤΡΟΜΗΧΑΝΟΛΟΓΙΚΗ

συμπράττοντα γραφεία:

ΕΙΔΙΚΗ ΑΡΧΙΤΕΚΤΟΝΙΚΗ ΜΕΛΕΤΗ :
Χ. ΜΑΡΑΒΕΑΣ & ΣΥΝΕΡΓΑΤΕΣ Ι.Κ.Ε.
ΣΥΜΒΟΥΛΟΙ ΜΗΧΑΝΙΚΟΙ & ΑΡΧΙΤΕΚΤΟΝΕΣ
ΜΕΤΣΟΒΟΥ 11, ΑΘΗΝΑ 106 82
ΤΗΛ.: 210 82 23 402, 210 88 42 905, FAX: 210 88 22 865
www.maraveas.gr, e-mail: info@maraveas.gr

ΗΛΕΚΤΡΟΜΗΧΑΝΟΛΟΓΙΚΗ ΜΕΛΕΤΗ:
MELCON Engineering
Π. και Χ. ΑΡΓΥΡΟΣ & ΣΙΑ Ε.Ε. - ΜΗΧΑΝΟΛΟΓΟΙ - ΗΛΕΚΤΡΟΛΟΓΟΙ ΜΗΧΑΝΙΚΟΙ
Κ.ΠΑΛΑΜΑ 46, ΔΑΦΝΗ, ΑΘΗΝΑ , 17237
ΤΗΛ: 2109314997, FAX: 2109370217, e-mail: xargy@tee.gr

ημερομηνία: ΜΑΪΟΣ 2018

υπογραφή μελετητή:

MELCON ENGINEERING Ε.Ε.
Π. & Χ. ΑΡΓΥΡΟΣ & ΣΙΑ Ε.Ε.
ΤΕΧΝΙΚΗ ΕΤΑΙΡΕΙΑ ΜΕΛΕΤΩΝ
ΠΑΛΑΜΑ Κ. 46 - ΔΑΦΝΗ Τ.Κ. 172 37 ΑΘΗΝΑ

υπογραφή επιβλέποντα / διευθυντή:

Χαλανδρίτσα, Μάϊος 2018
Ο Επιβλέπων Μηχανικός

Θ. Σταυρόπουλος
Μηχανολόγος Μηχ/κός

Χαλανδρίτσα, Μάϊος 2018
ΘΕΩΡΕΙΤΑΙ
Ο Προϊστάμενος Τεχνικής Υπηρεσίας Δ. Ερυμάνθου

Α. Ζυγολόμπης
Πολιτικός Μηχανικός Τ.Ε