

**Σ Sigma** Γραφείο Υδατικών και Περιβαλλοντικών Μελετών  
 Κορίνθου 293, ΠΑΤΡΑ, τ.κ. 262 21, τηλ:(2610) 222 616, fax:(2610) 225259, e-mail: sigmaenv@otenet.gr

Φορέας: **ΔΗΜΟΣ ΕΡΥΜΑΝΘΟΥ**

Μελέτη: **ΑΝΤΙΠΛΗΜΜΥΡΙΚΗ ΠΡΟΣΤΑΣΙΑ ΣΕ ΟΙΚΙΣΜΟΥΣ ΤΟΥ ΔΗΜΟΥ ΕΡΥΜΑΝΘΟΥ**

Φάση: **ΟΡΙΣΤΙΚΗ ΜΕΛΕΤΗ**

Σχέδιο: **ΤΥΠΙΚΕΣ ΔΙΑΤΟΜΕΣ ΟΡΥΓΜΑΤΩΝ ΤΣΙΜΕΝΤΟΣΩΛΗΝΩΝ Φ2000 - Φ1600**


Αρ.Σχ. **4**  
 Κλίμακα **1:20**

Σύνταξη Μελέτης  
 Σπυρος Φραγκός Γιώργος Θεοδοροπούλου  
 Κώστας Θεοδοροπούλου Γαρυφαλλιά Κότσια  
 Γιώργος Φραγκός  
 Οδύσσεας Νίκου  
 Γιώργος Δελεγκός


Ημερομηνία  
**Μάιος 2018**

Μελετητής: **Σ. Φράγκος Π.Μ.**  
 Επιβλέποντες: **Ε. Τσιλιγγας Π.Μ.**  
 Προϊστάμενος: **Α. Ζηολόμης Π.Μ. Τ.Ε.**


**ΤΥΠΙΚΗ ΔΙΑΤΟΜΗ ΑΓΩΓΟΥ ΣΤΗΝ ΠΑΡΑΚΑΜΨΗ ΧΑΛΑΝΔΡΙΤΣΑΣ (έδραση IV)**

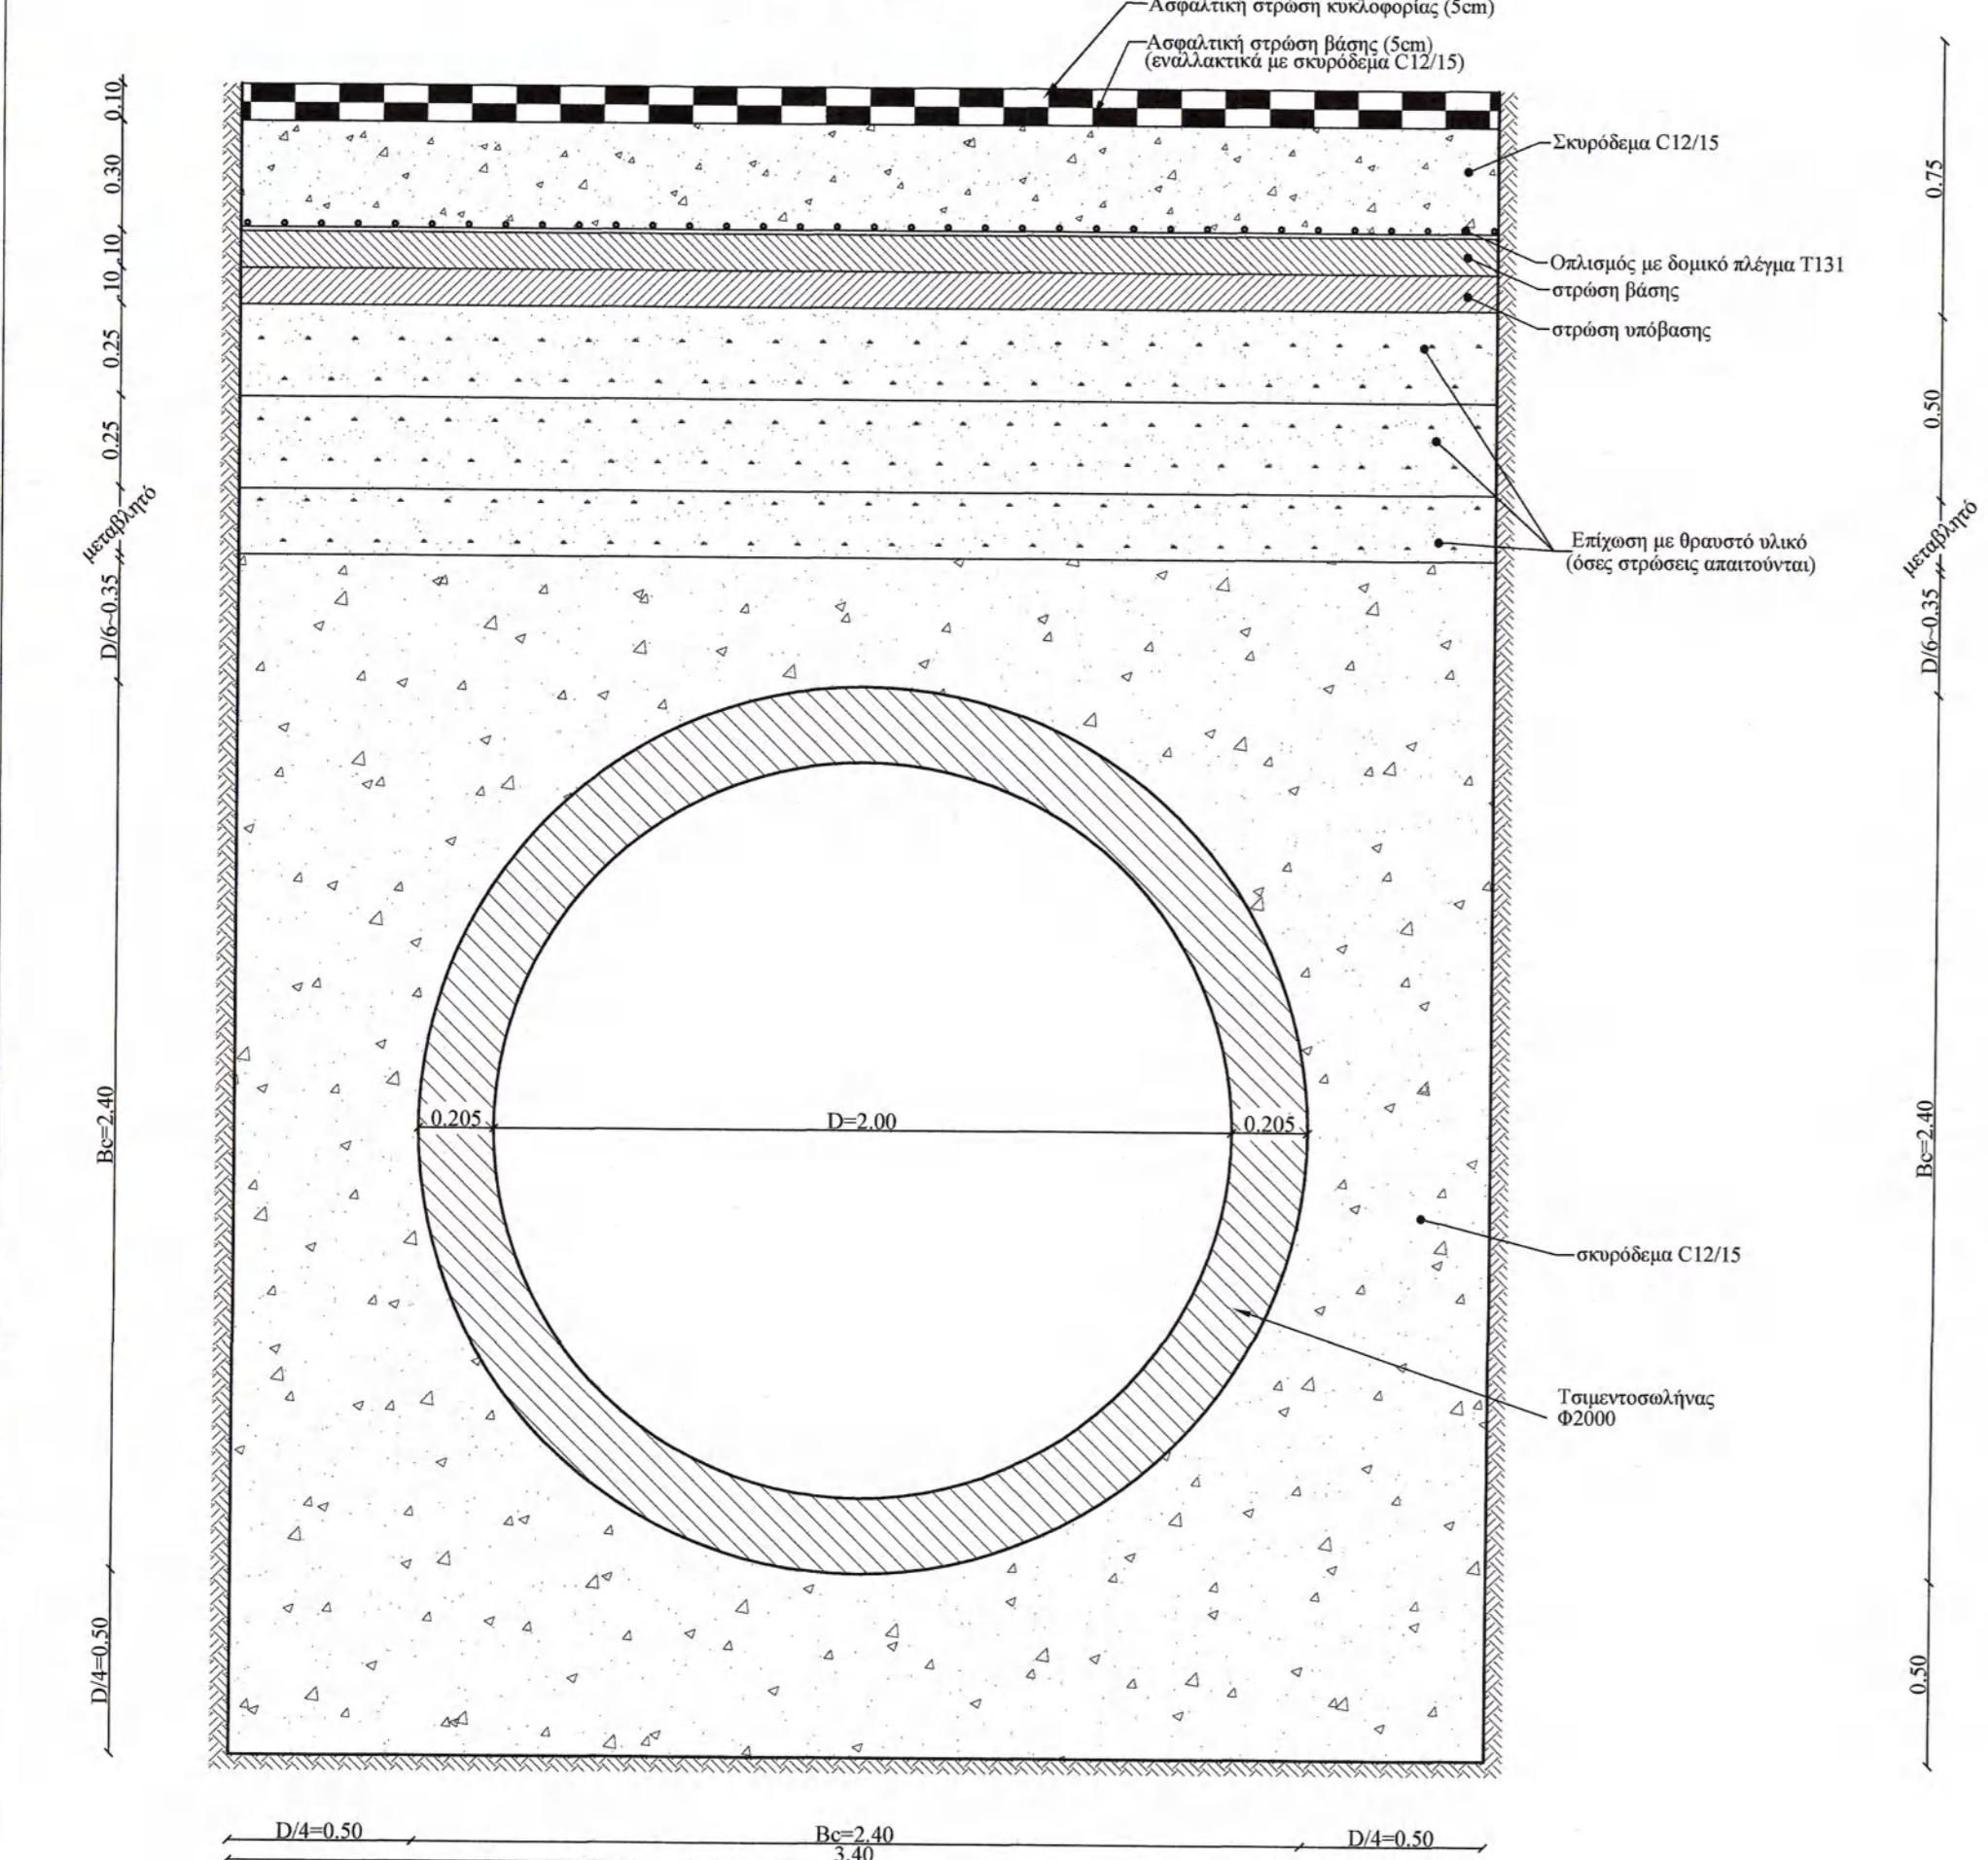


**ΤΥΠΙΚΗ ΔΙΑΤΟΜΗ ΑΓΩΓΟΥ ΣΕ ΧΩΜΑΤΟΔΡΟΜΟ (έδραση IV)**

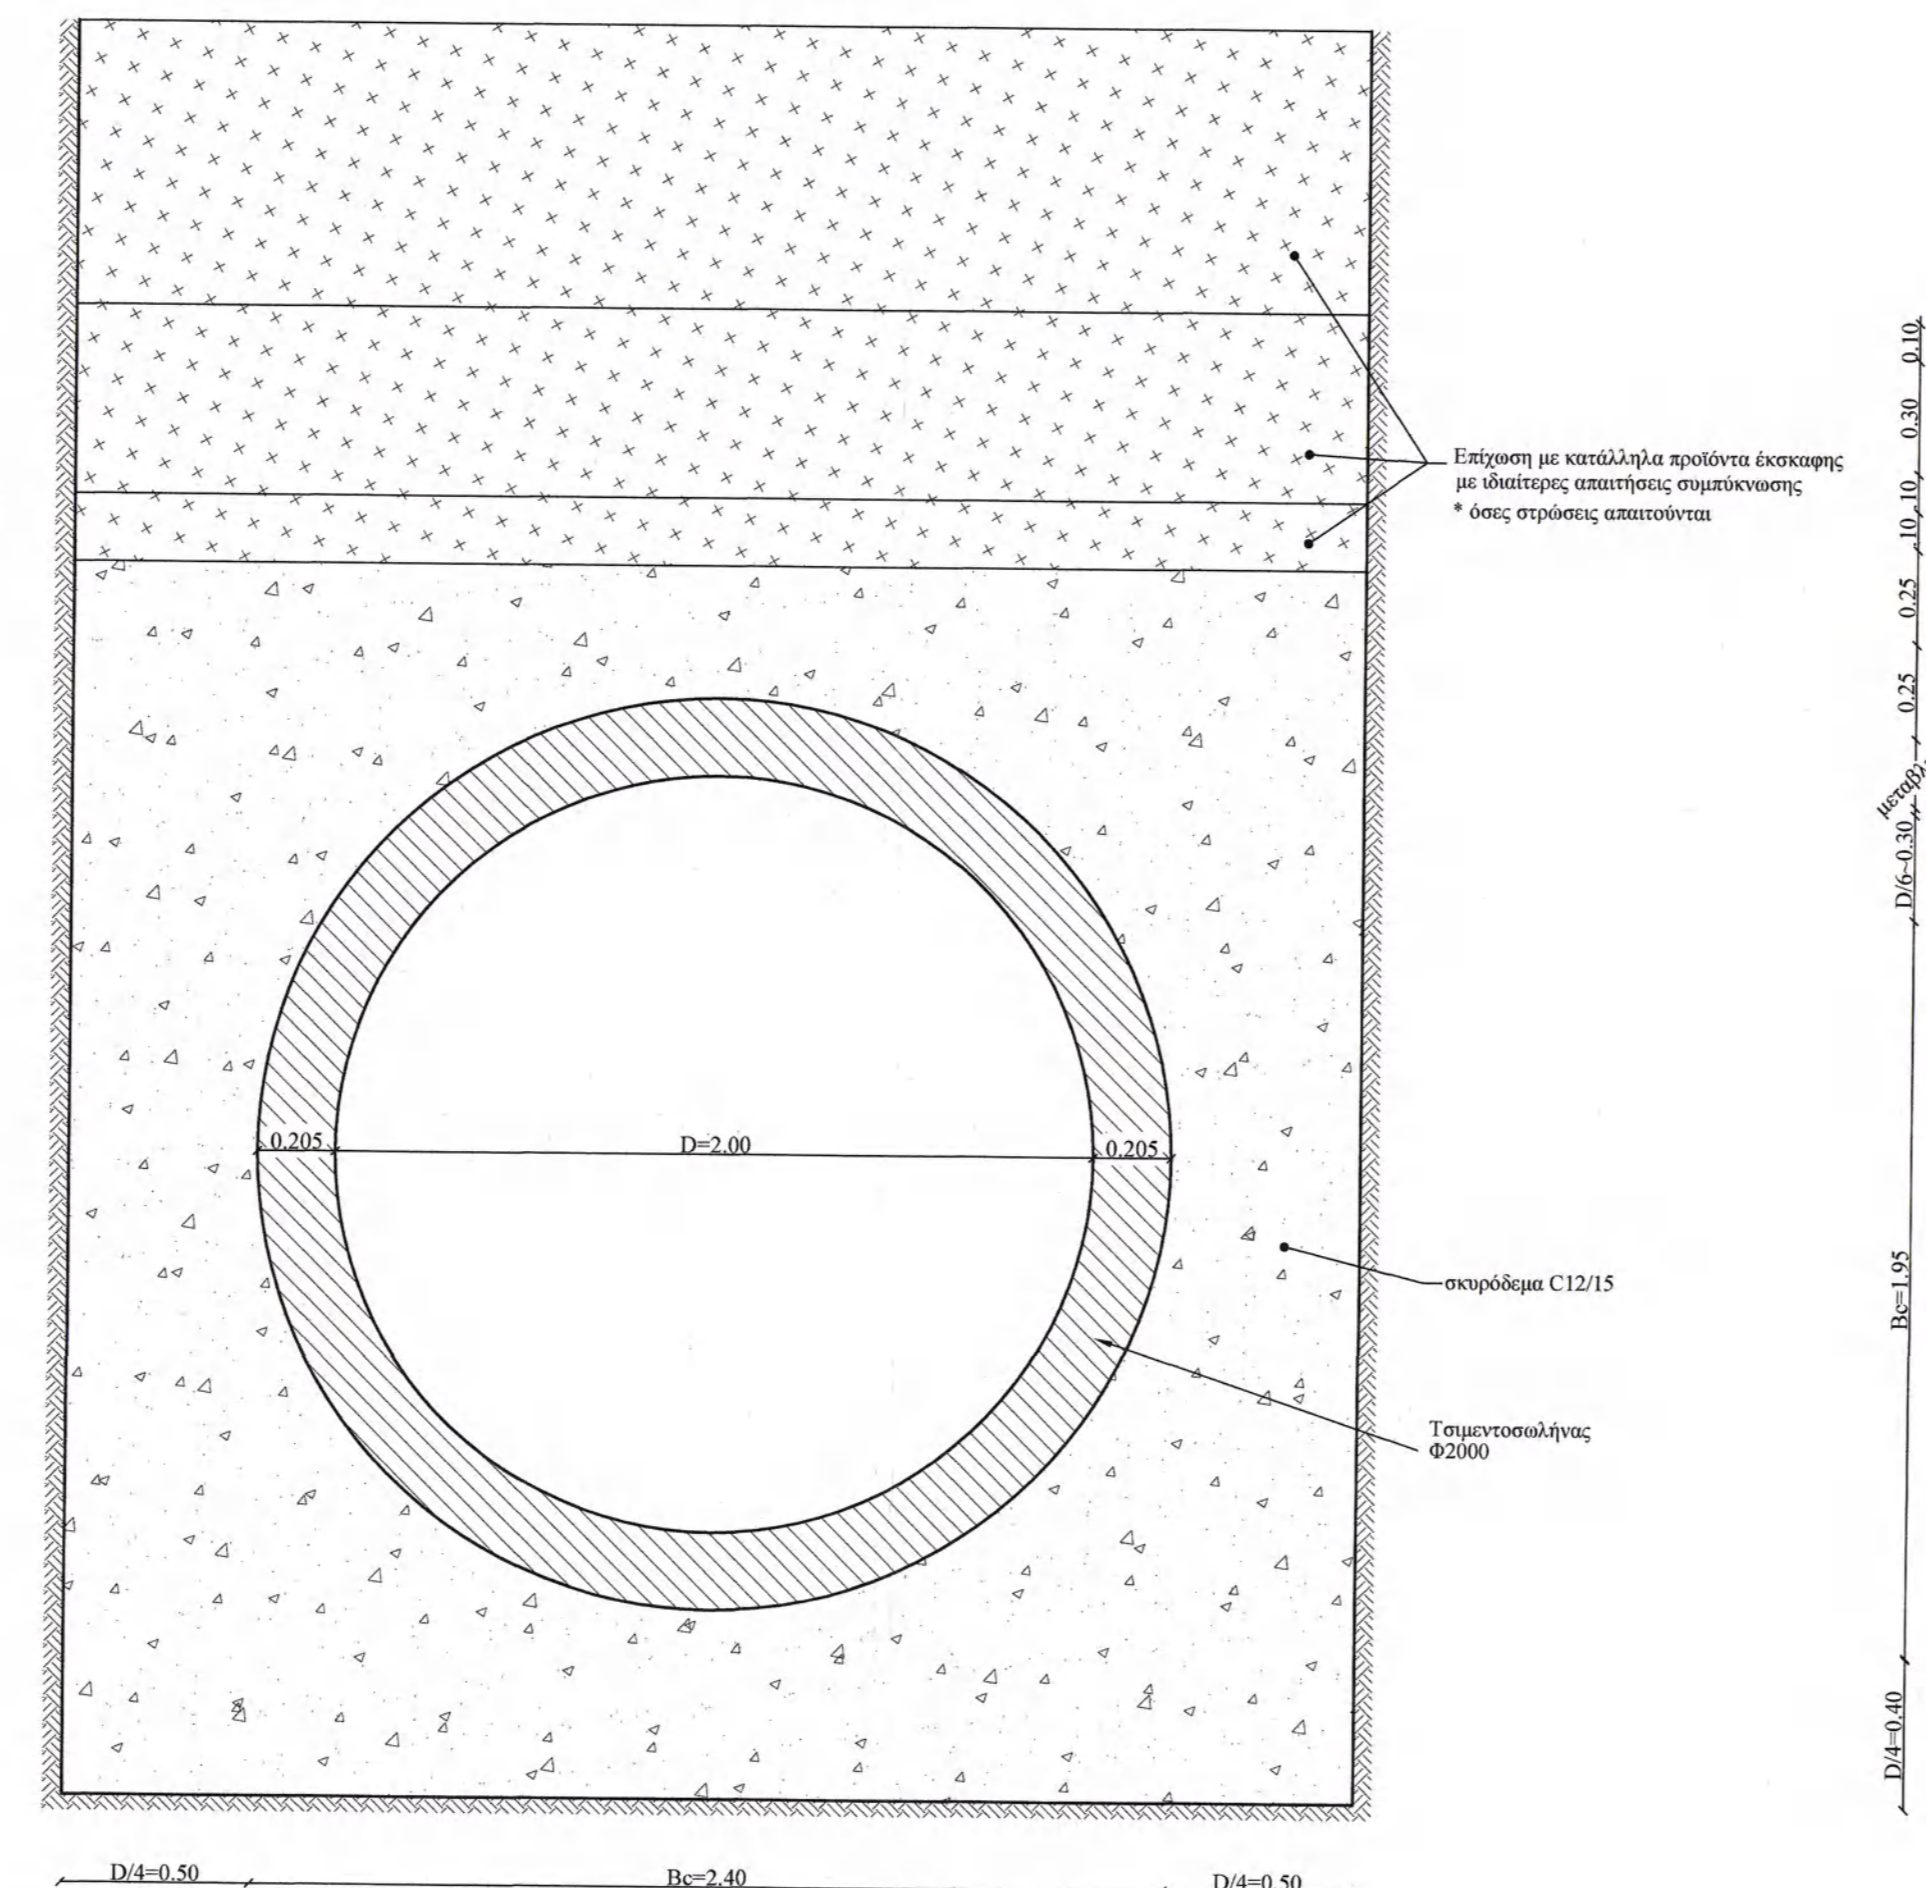


**ΤΥΠΙΚΗ ΔΙΑΤΟΜΗ ΑΓΩΓΟΥ ΣΤΗΝ ΠΑΡΑΚΑΜΨΗ ΧΑΛΑΝΔΡΙΤΣΑΣ (έδραση IV)**

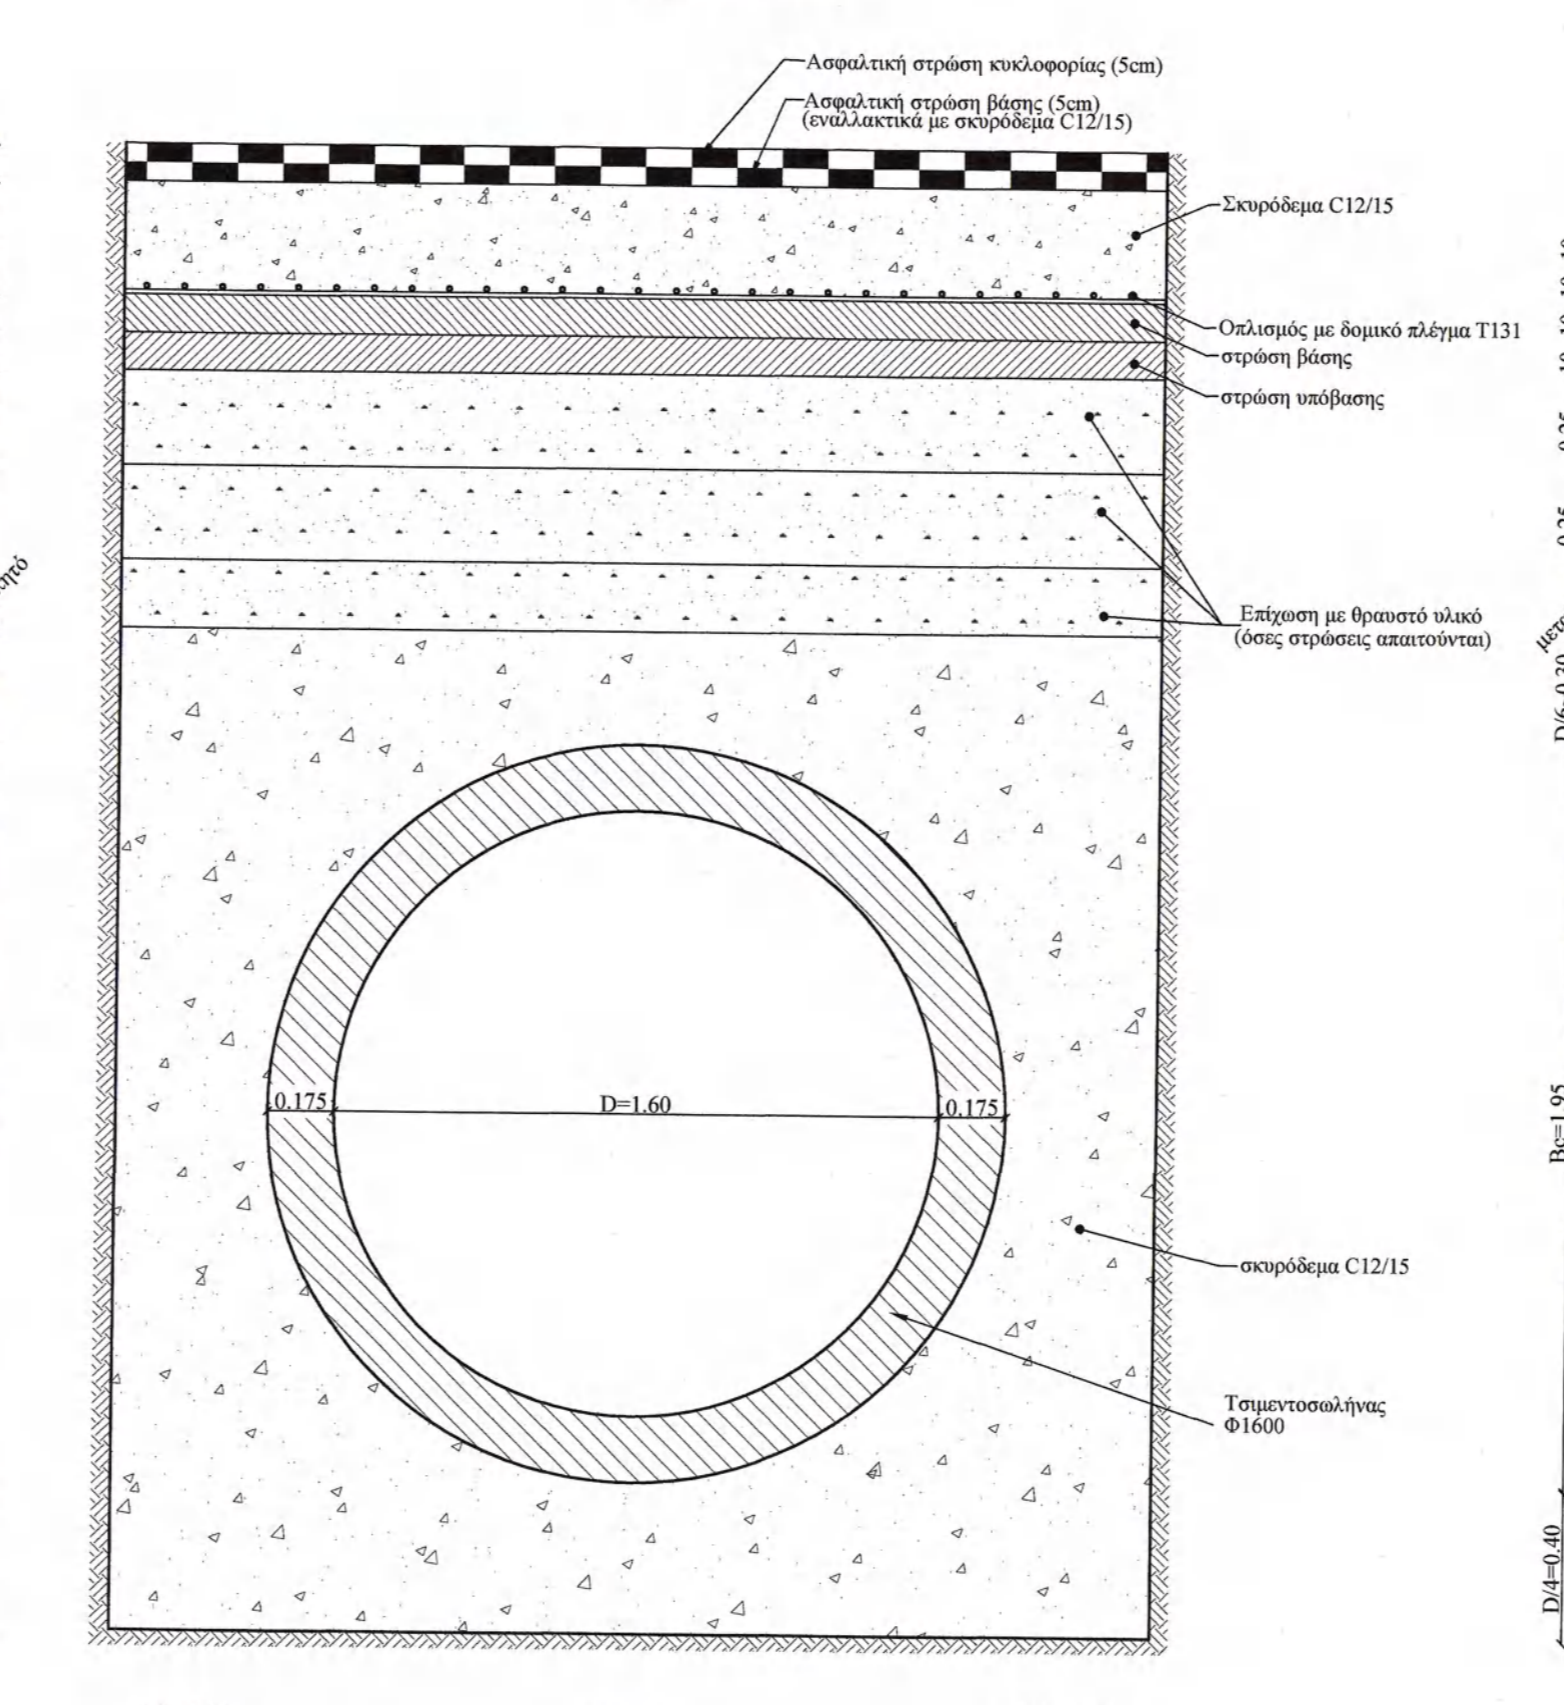

**ΤΥΠΙΚΗ ΔΙΑΤΟΜΗ ΑΓΩΓΟΥ ΣΕ ΑΣΦΑΛΤΟΣΤΡΩΜΕΝΟ ΔΡΟΜΟ (έδραση IV)**

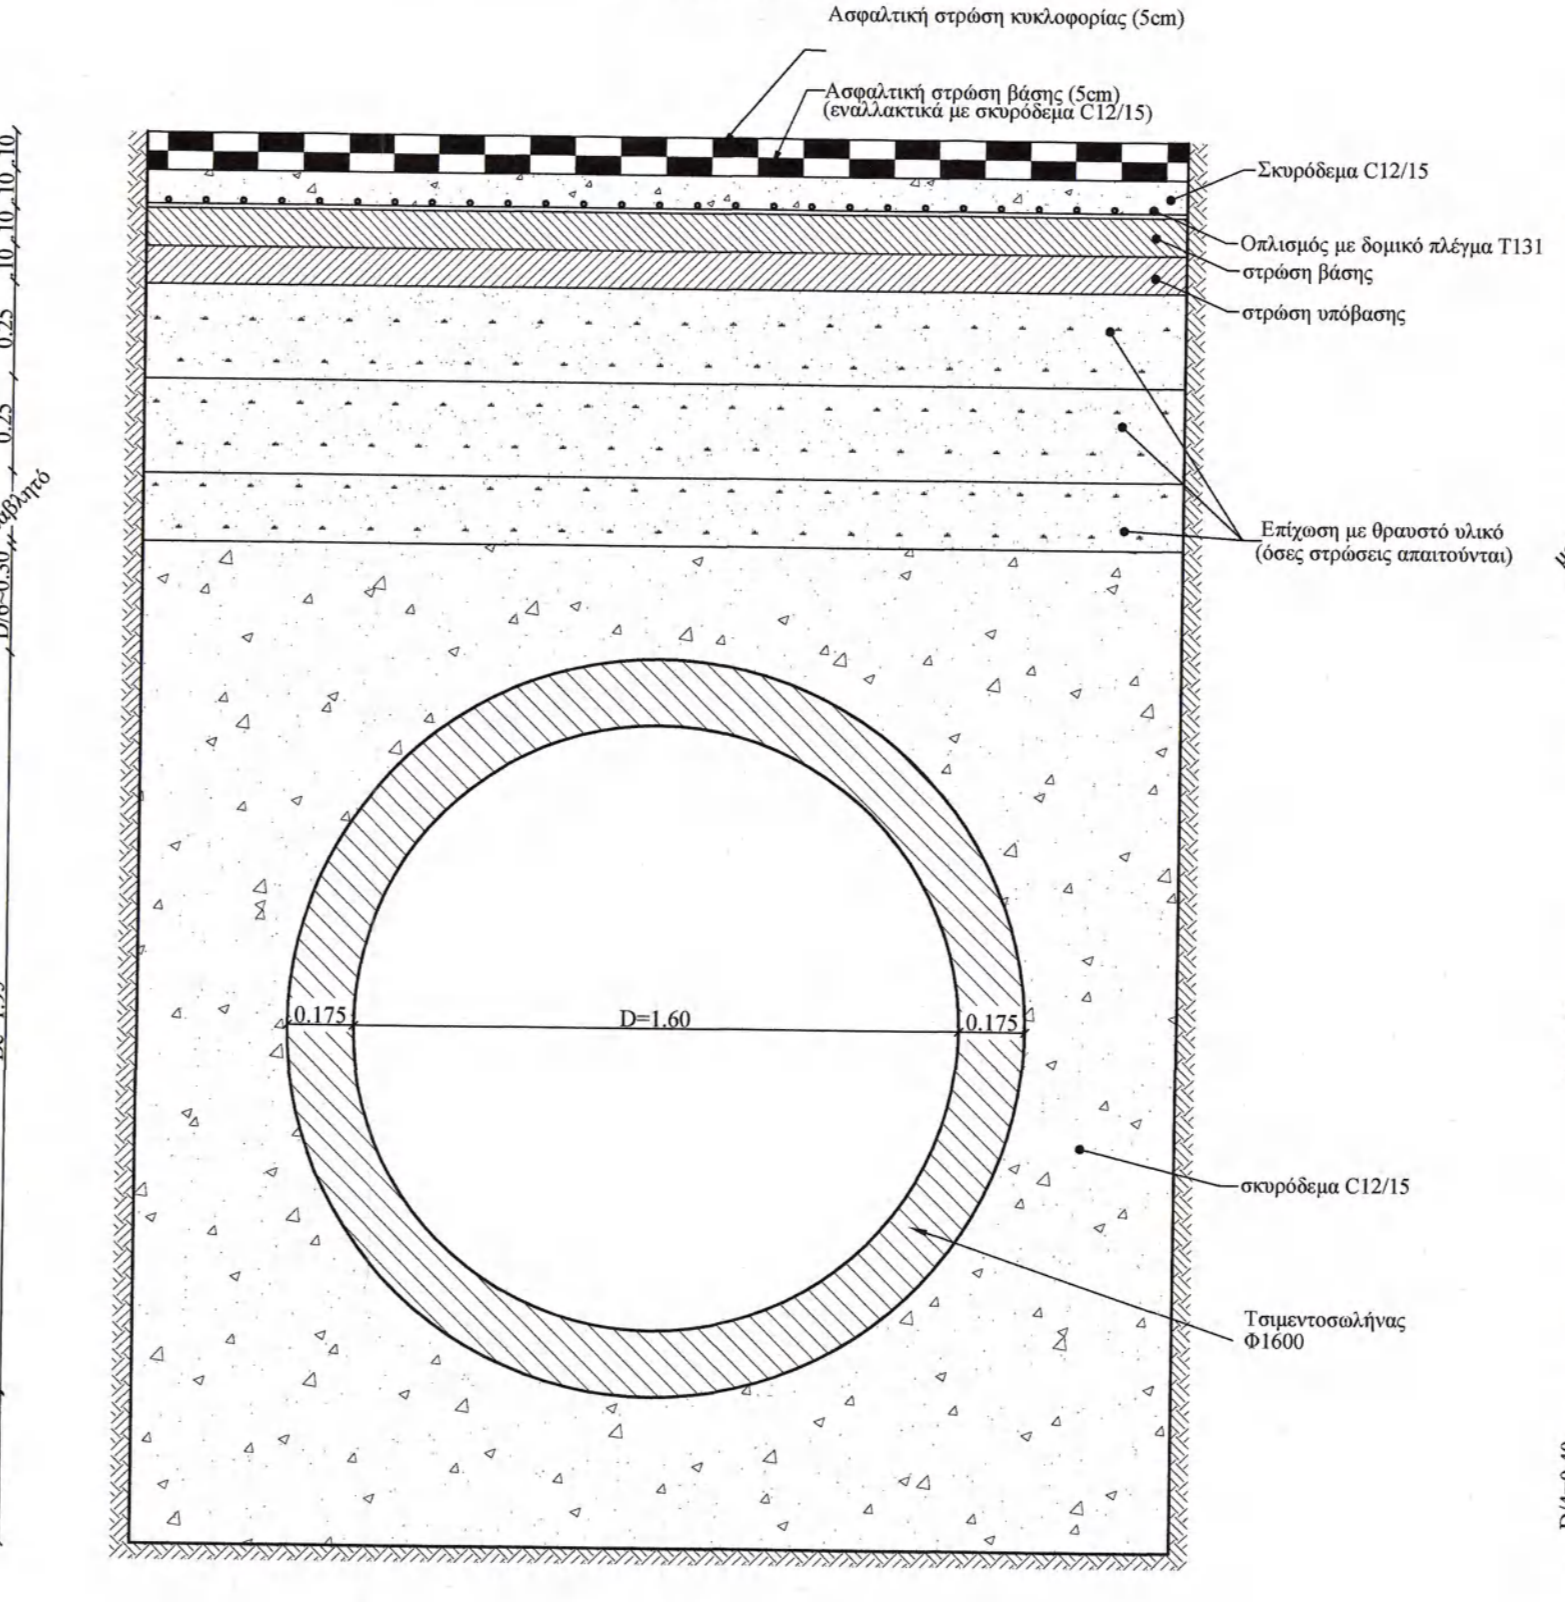

**ΤΥΠΙΚΗ ΔΙΑΤΟΜΗ ΑΓΩΓΟΥ ΣΕ ΧΩΜΑΤΟΔΡΟΜΟ (έδραση IV)**

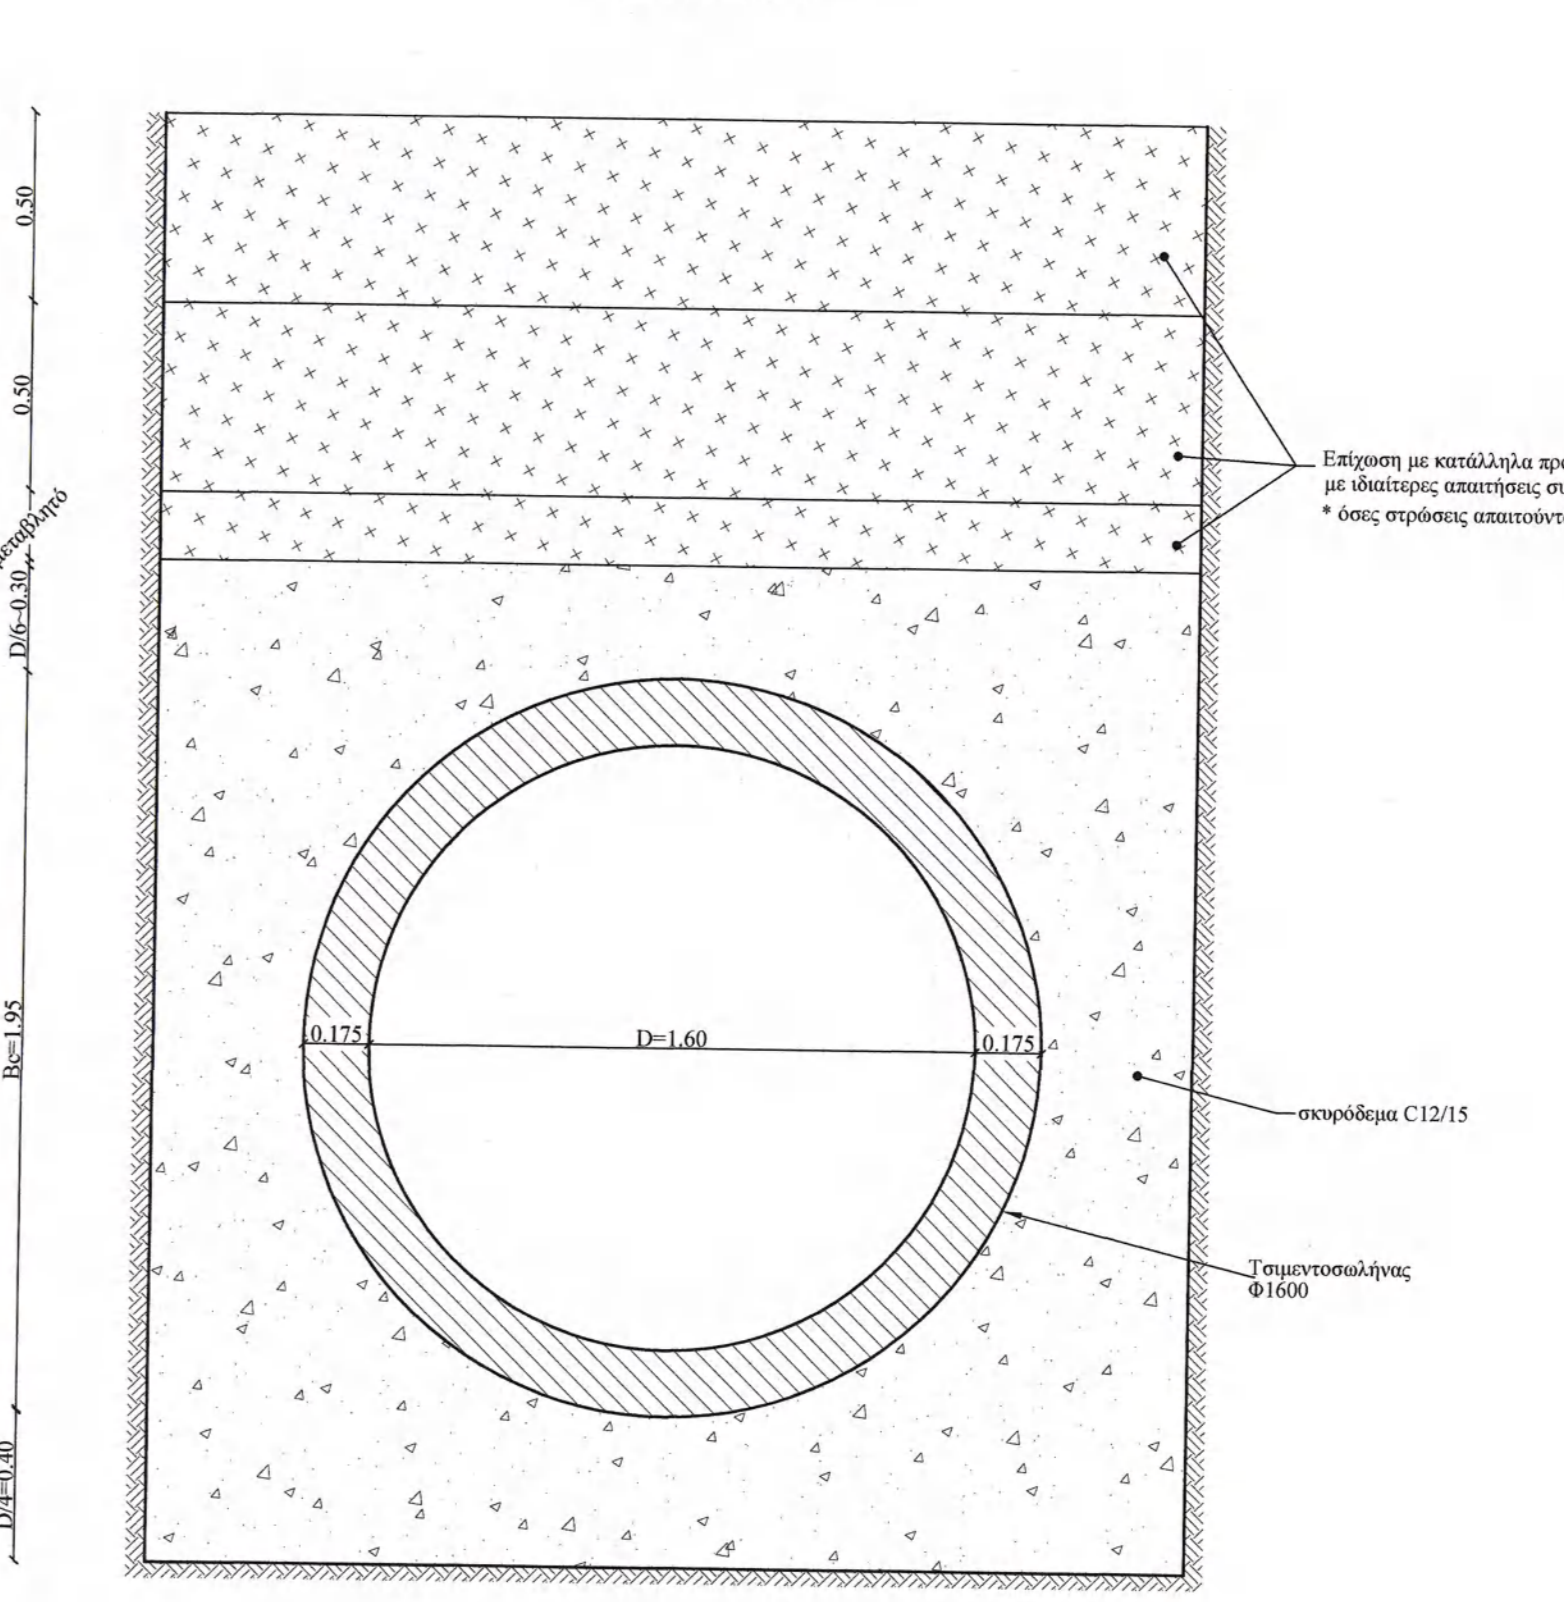

**ΤΥΠΙΚΗ ΔΙΑΤΟΜΗ ΑΓΩΓΟΥ ΣΕ ΧΩΜΑΤΟΔΡΟΜΟ (έδραση II)**

