




ΚΑΤΟΨΗ ΦΡΕΑΤΙΟΥ ΕΙΣΟΔΟΥ
(ΤΣΙΜΕΝΟΣΩΛΗΝΑ Φ1600)

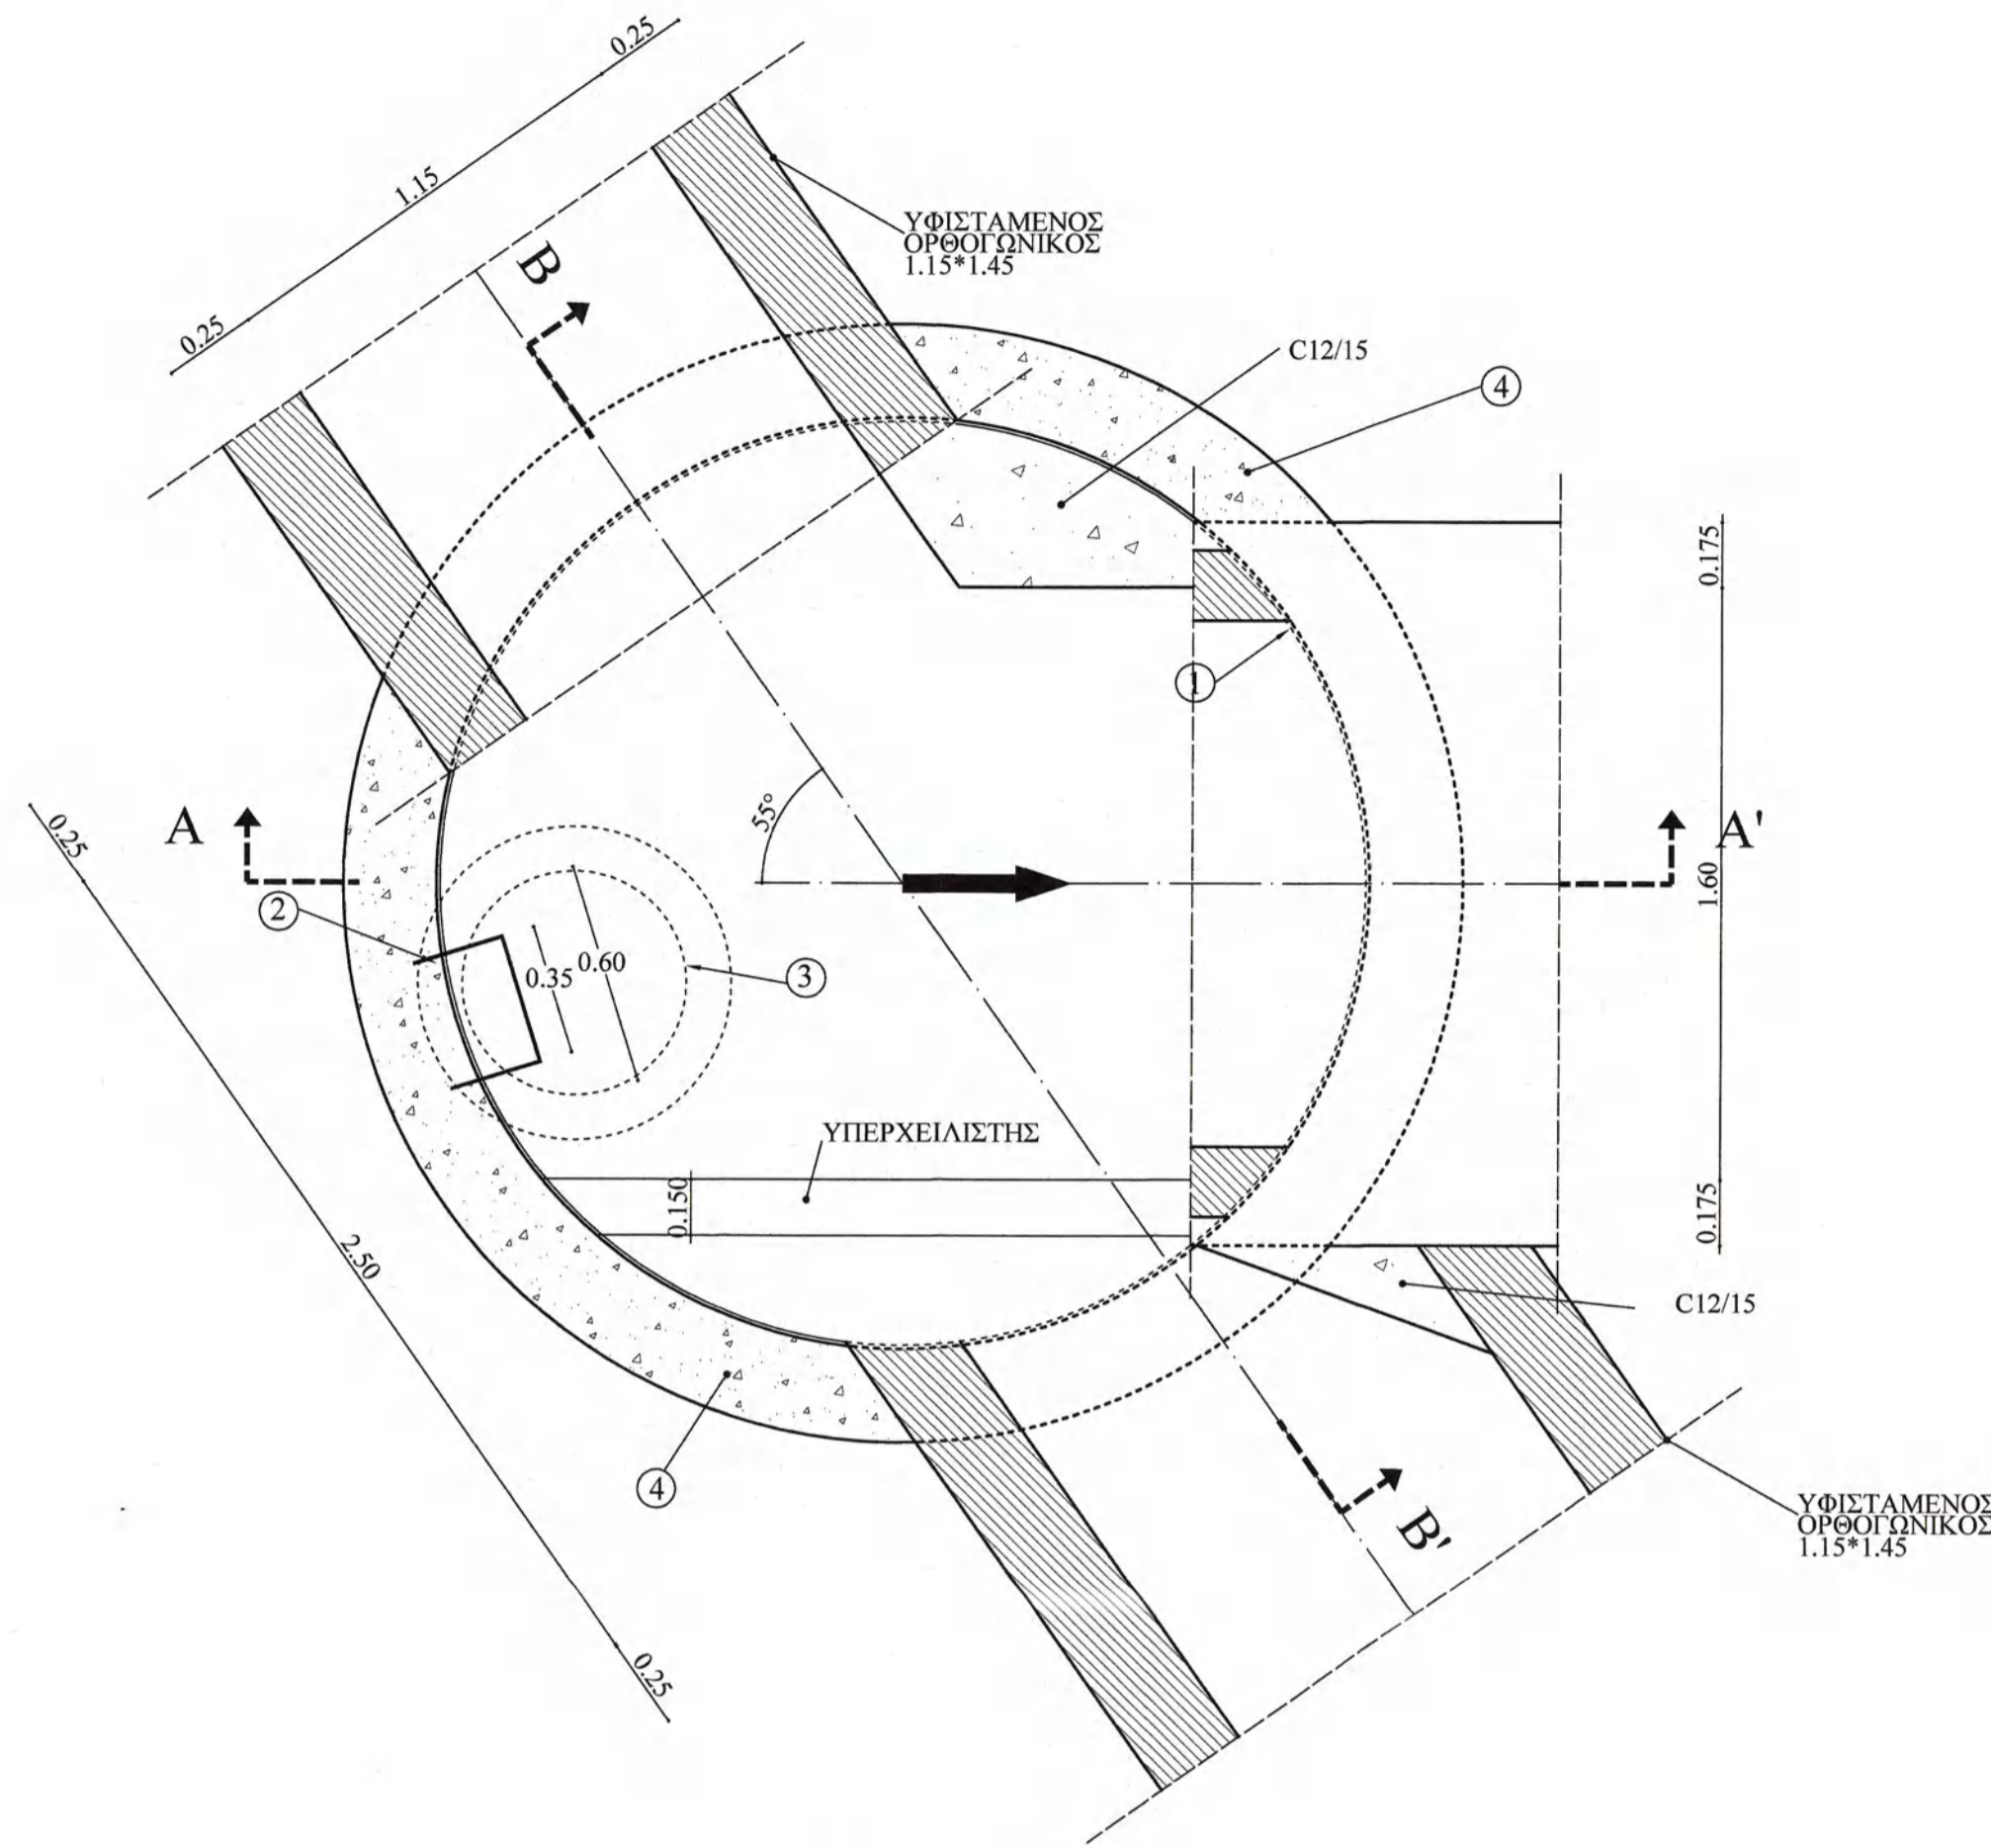


ΤΟΜΗ Γ - Γ' ΦΡΕΑΤΙΟΥ ΕΙΣΟΔΟΥ
(ΤΣΙΜΕΝΟΣΩΛΗΝΑ Φ1600)

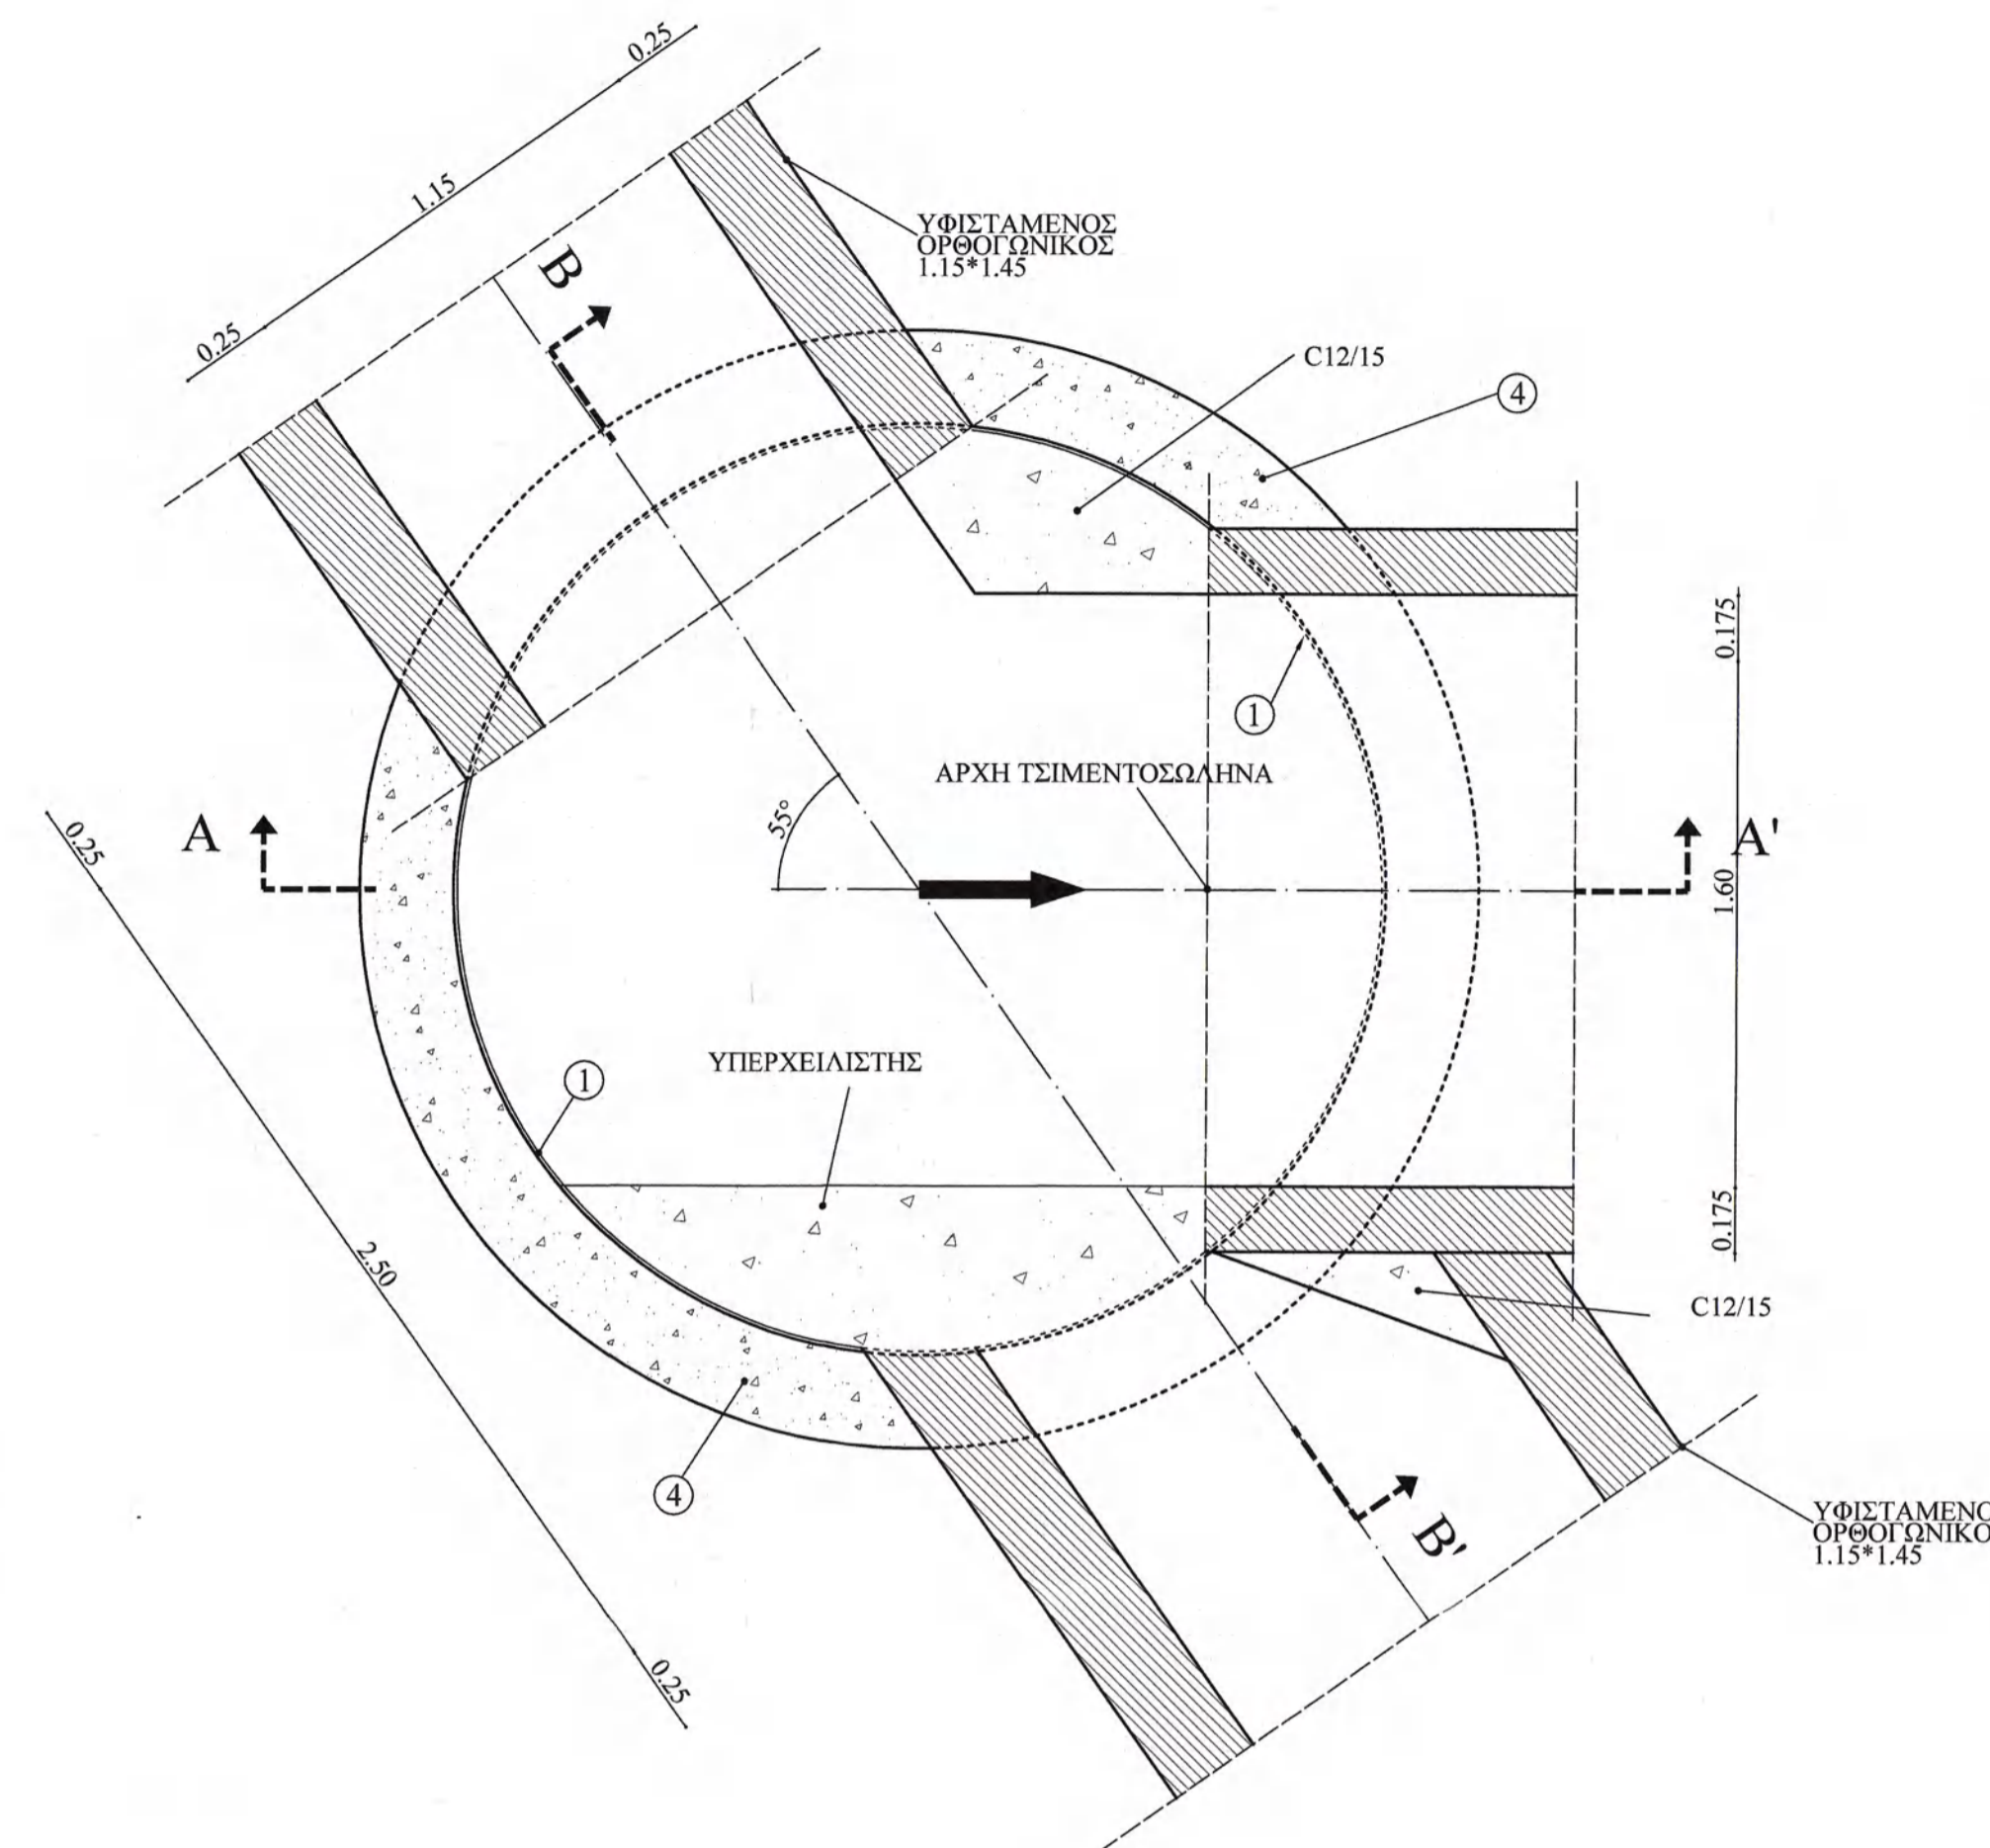


ΚΑΤΑΚΟΡΥΦΗ ΤΟΜΗ ΔΑΚΤΥΛΙΟΥ

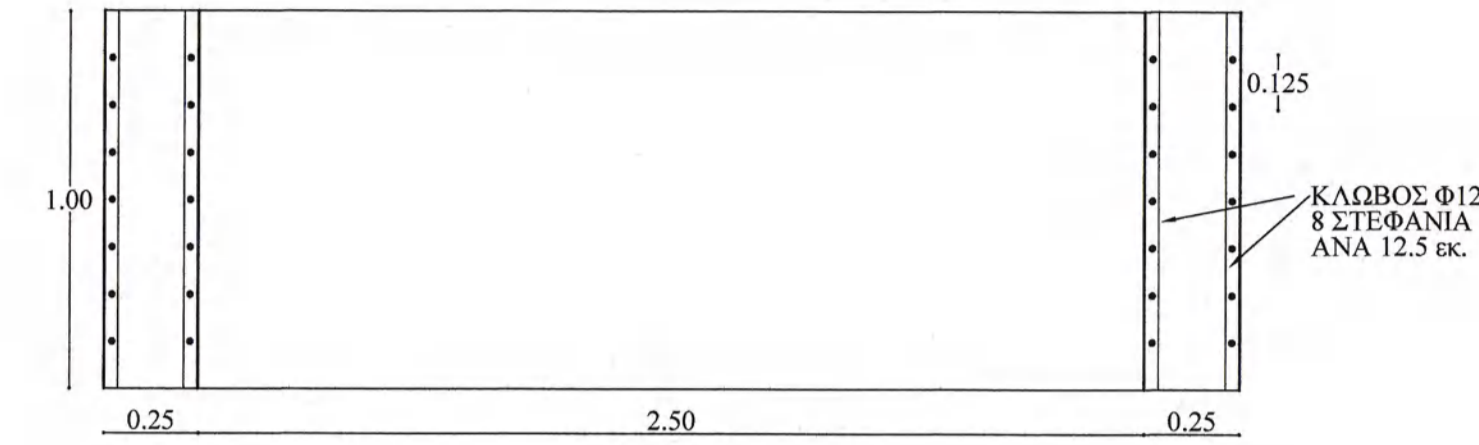


ΕΓΚΑΡΣΙΑ ΤΟΜΗ ΔΑΚΤΥΛΙΟΥ

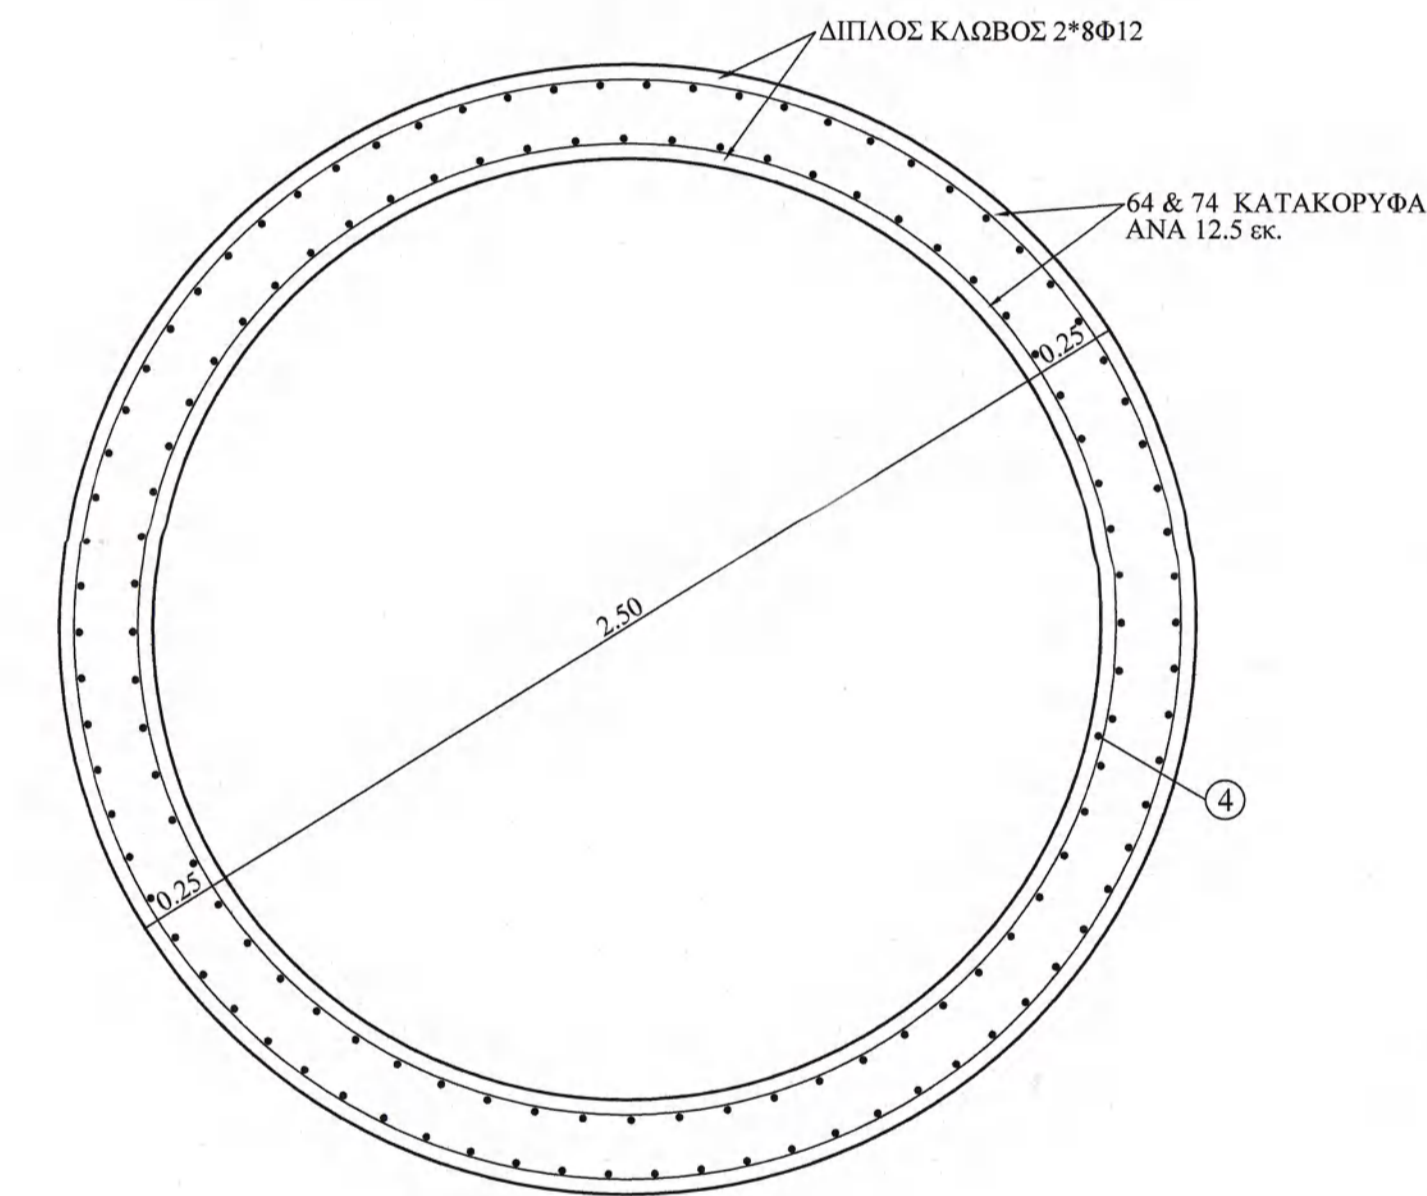


ΤΟΜΗ Α - Α' ΦΡΕΑΤΙΟΥ ΕΙΣΟΔΟΥ
(ΤΣΙΜΕΝΟΣΩΛΗΝΑ Φ1600)

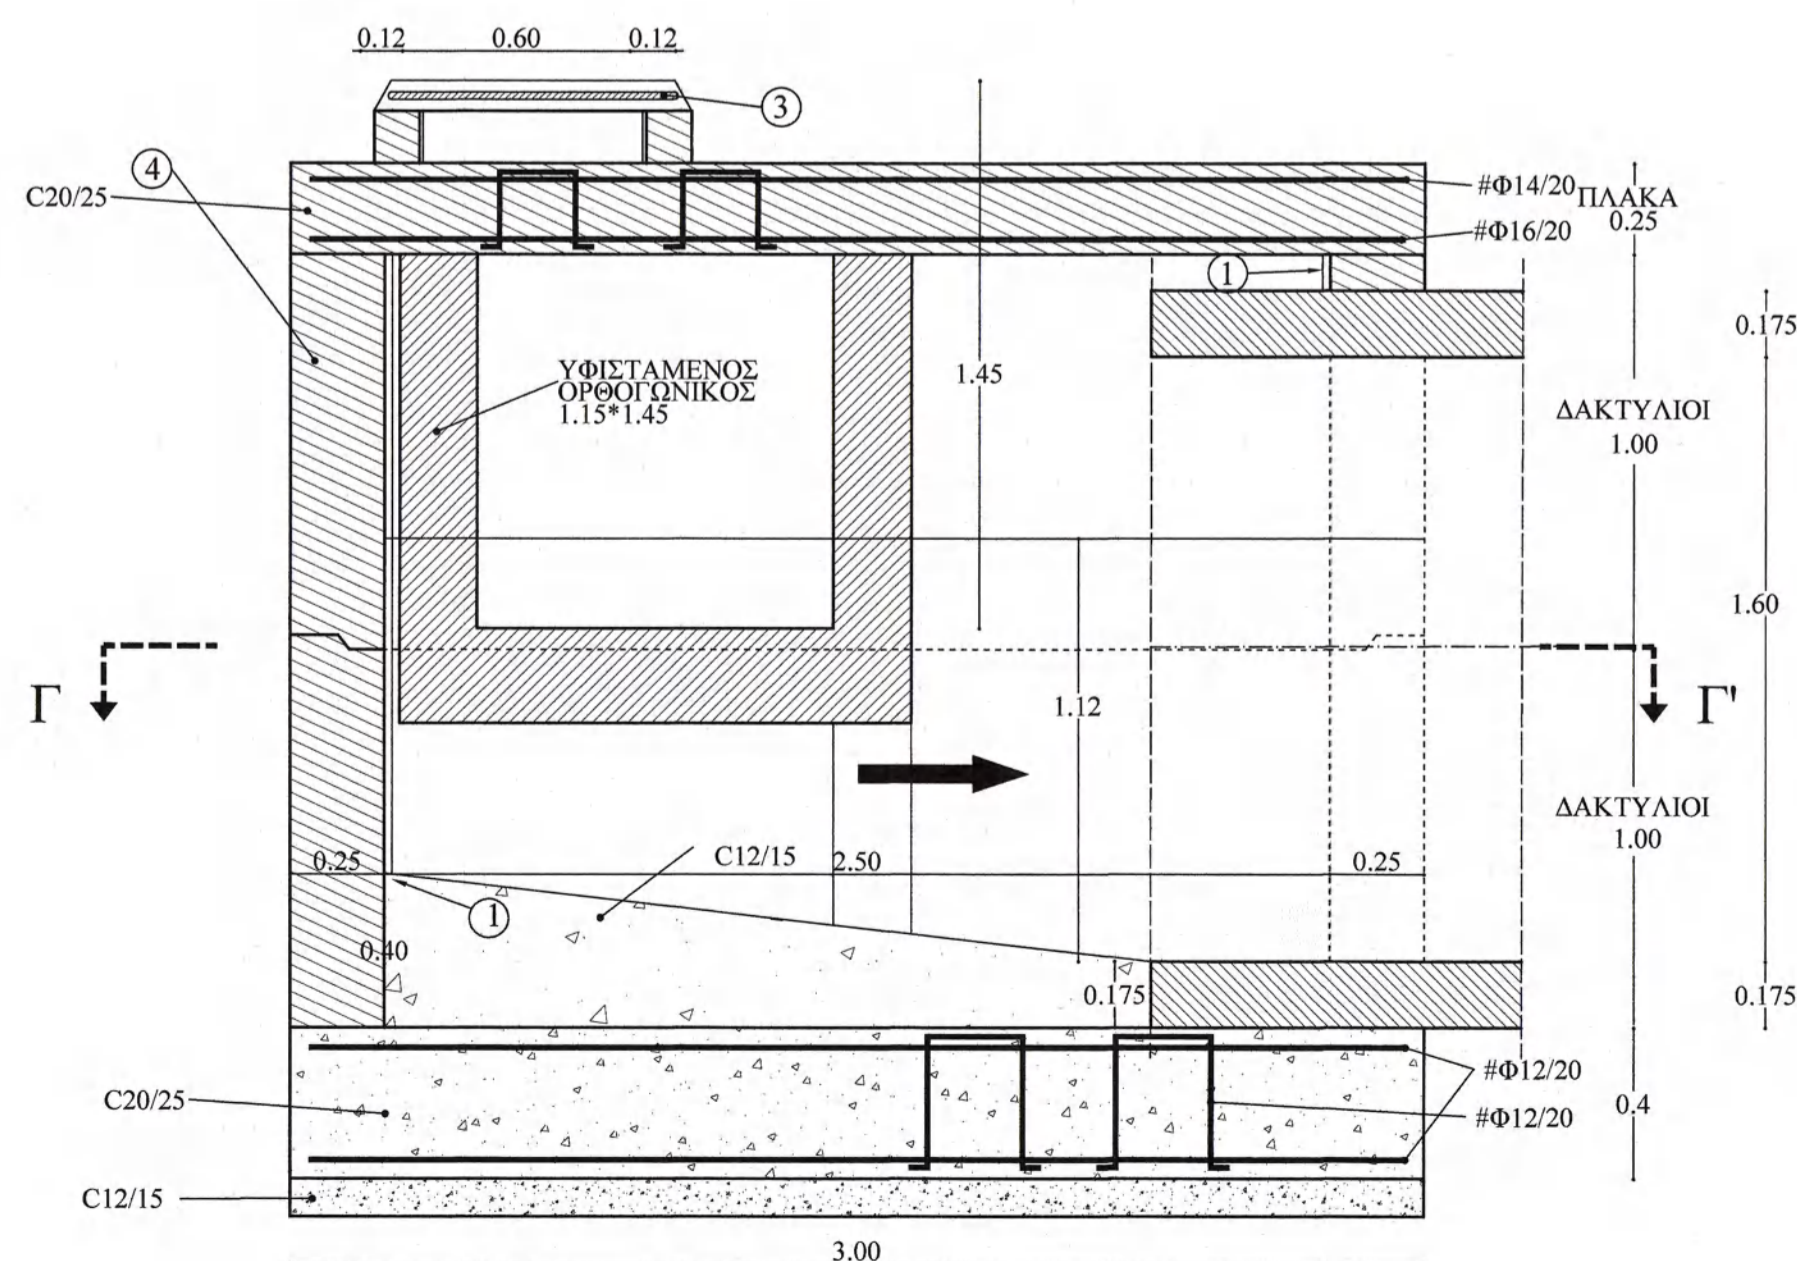

ΤΟΜΗ Β - Β' ΦΡΕΑΤΙΟΥ ΕΙΣΟΔΟΥ
(ΤΣΙΜΕΝΟΣΩΛΗΝΑ Φ1600)

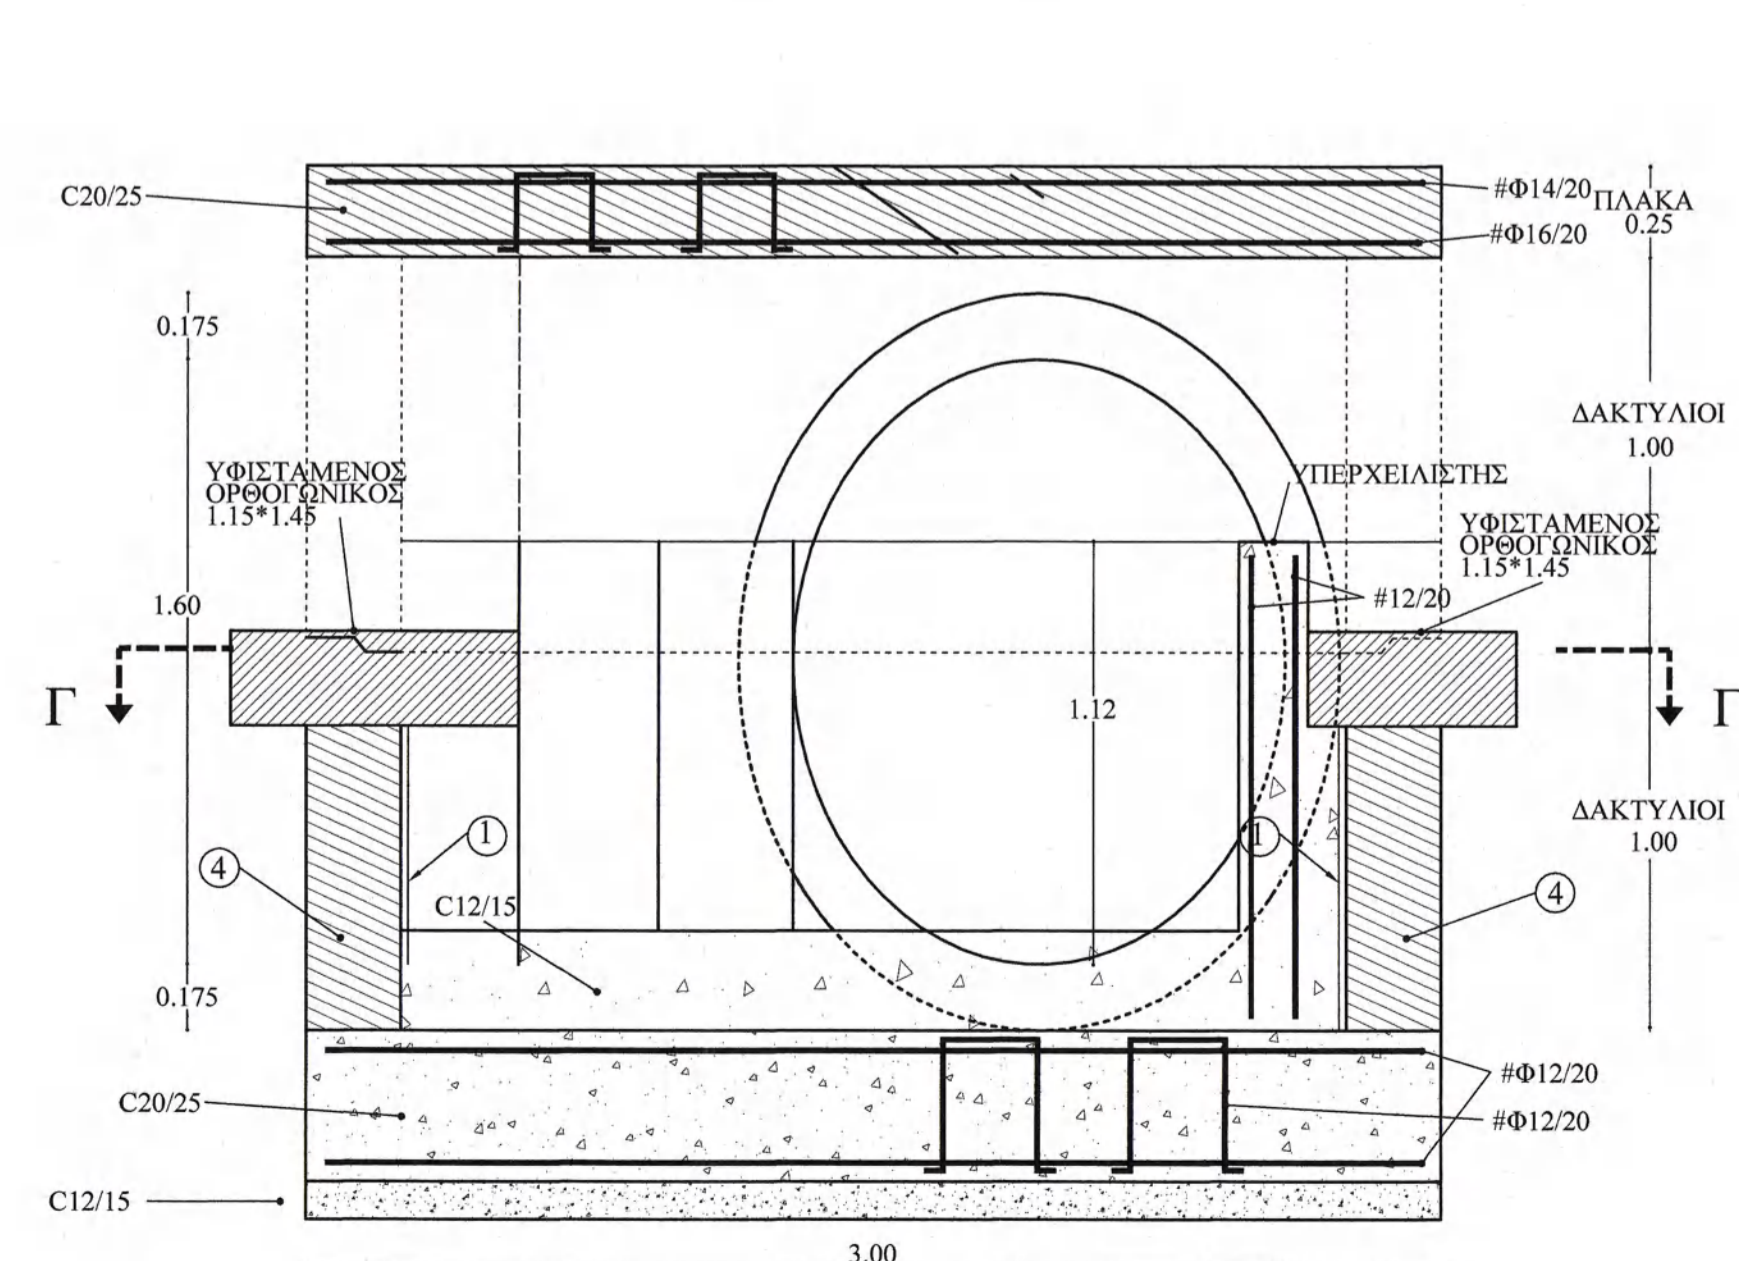

ΕΓΚΑΡΣΙΑ ΤΟΜΗ ΛΑΙΜΟΥ

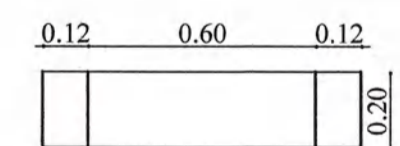

ΥΠΟΜΝΗΜΑ

- ① Επάλειψη με τσιμεντοκονία 2cm
- ② Χυτοσιδηρές βαθμίδες ανά 0.25 μ πακτωμένες στο τοίχωμα
- ③ Κάλυμμα από ελατό χυτοσίδηρο (DI) διαμέτρου 0.60 μ για βαρεία κυκλοφορία 40 τόνων (D400)
- ④ Προκατασκευασμένοι διακτύλιοι (τοίχωμα φρεατίου) σκυροδέματος C20/25

Σigma Γραφείο Υδατικών και Περιβαλλοντικών Μελετών Κορίνθου 293, ΠΑΤΡΑ, τ.κ. 262 21, τηλ:(2610) 222 616, fax:(2610) 225259, e-mail: sigmaenv@otenet.gr	
Φορέας	ΔΗΜΟΣ ΕΡΥΜΑΝΘΟΥ
Μελέτη	ΑΝΤΙΠΛΗΜΜΥΡΙΚΗ ΠΡΟΣΤΑΣΙΑ ΣΕ ΟΙΚΙΣΜΟΥΣ ΤΟΥ ΔΗΜΟΥ ΕΡΥΜΑΝΘΟΥ
Φάση	ΟΡΙΣΤΙΚΗ ΜΕΛΕΤΗ
Σχέδιο	ΤΕΧΝΙΚΟ ΕΙΣΟΔΟΥ
	Αρ.Σχ. 6.1 Κλίμακα 1:20
Σύνταξη Μελέτης	Ημερομηνία
Σπυρος Φραγκός Γιώργος Θεοδοροπούλος Κωστας Θεοδοροπούλος Γαρυφαλιά Κάτσια Γιώργος Φραγκός Οδυσσεας Νικου Γιώργος Δελεγκος	Μάιος 2018
Μελετητής	Σ. Φράγκος Π-Μ
Επιβλέποντες	Ε. Τσολίγγας Π.Μ.
Προϊστάμενος	Α. Ζαγολόμπης Π.Μ. Τ.Ε.