



ΥΠΟΜΝΗΜΑ

	ΤΕΧΝΙΚΟ ΤΕ5
	ΤΕΧΝΙΚΟ ΑΓΩΓΟΥ ΧΟ


Σigma Γραφείο Υδατικών και Περιβαλλοντικών Μελετών
 Κορίνθου 293, ΠΑΤΡΑ, τ.κ. 262 21, τηλ:(2610) 222 616, fax:(2610) 225259, e-mail: sigmaenv@otenet.gr

Φορέας	ΔΗΜΟΣ ΕΡΙΜΑΝΘΟΥ
Μελέτη	ΑΝΤΙΠΛΗΜΜΥΡΙΚΗ ΠΡΟΣΤΑΣΙΑ ΣΕ ΟΙΚΙΣΜΟΥΣ ΤΟΥ ΔΗΜΟΥ ΕΡΙΜΑΝΘΟΥ
Φάση	ΟΡΙΣΤΙΚΗ ΜΕΛΕΤΗ

Σχέδιο	ΤΕΧΝΙΚΟ ΕΞΟΔΟΥ	Αρ.Σχ. 6.2 Κλίμακα 1:50
--------	----------------	---

Σύνταξη Μελέτης	Ημερομηνία
Σπυρος Φραγκος Κωστας Θεοδοροπουλος Γιωργος Φραγκος Οδυσσεας Νικου Γιωργος Δελεγκος	Μάιος 2018
Γιώργος Θεοδοροπουλος Γαρυφαλλά Κότσια	

Μελετητής	Σ. Φράγκος Π.Μ
Επιβλέποντες	Ε. Τσιλίγκας Π.Μ.
Προϊστάμενος	Α. Ζγολόμπης Π.Μ. Τ.Ε.

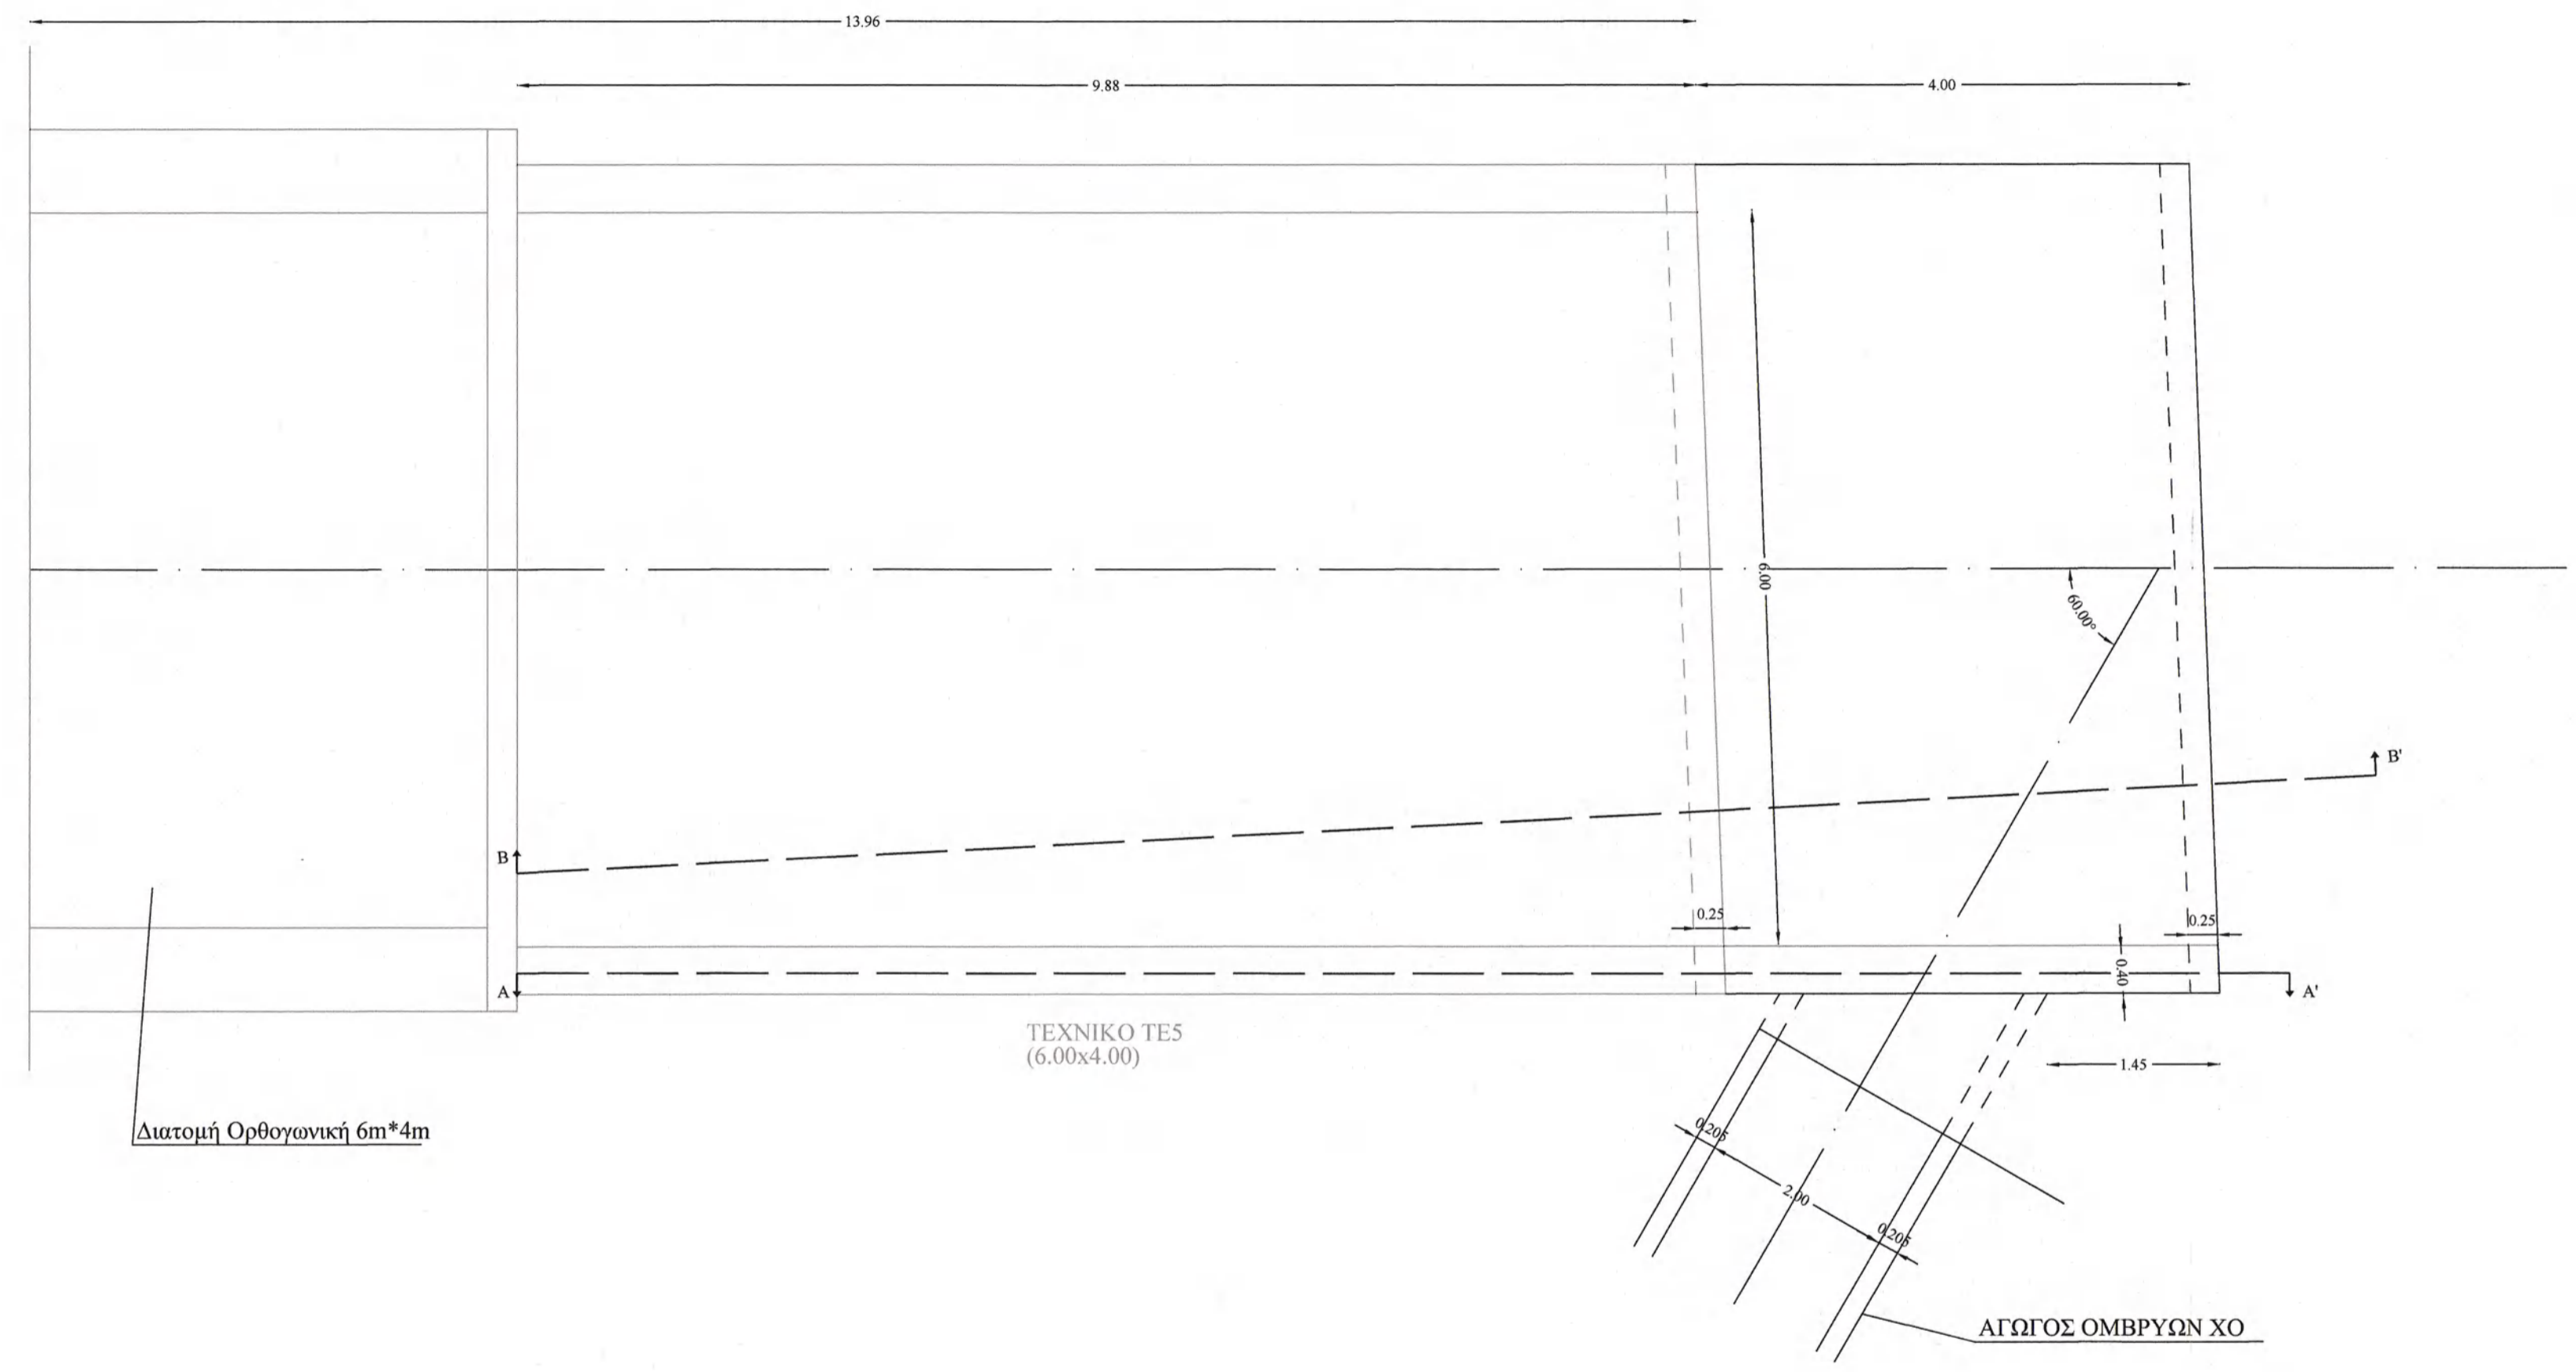

TOMH A - A'



TOMH B - B'

