



ΑΓΩΓΟΣ ΑΡΔΕΥΣΗΣ Α1-Α13

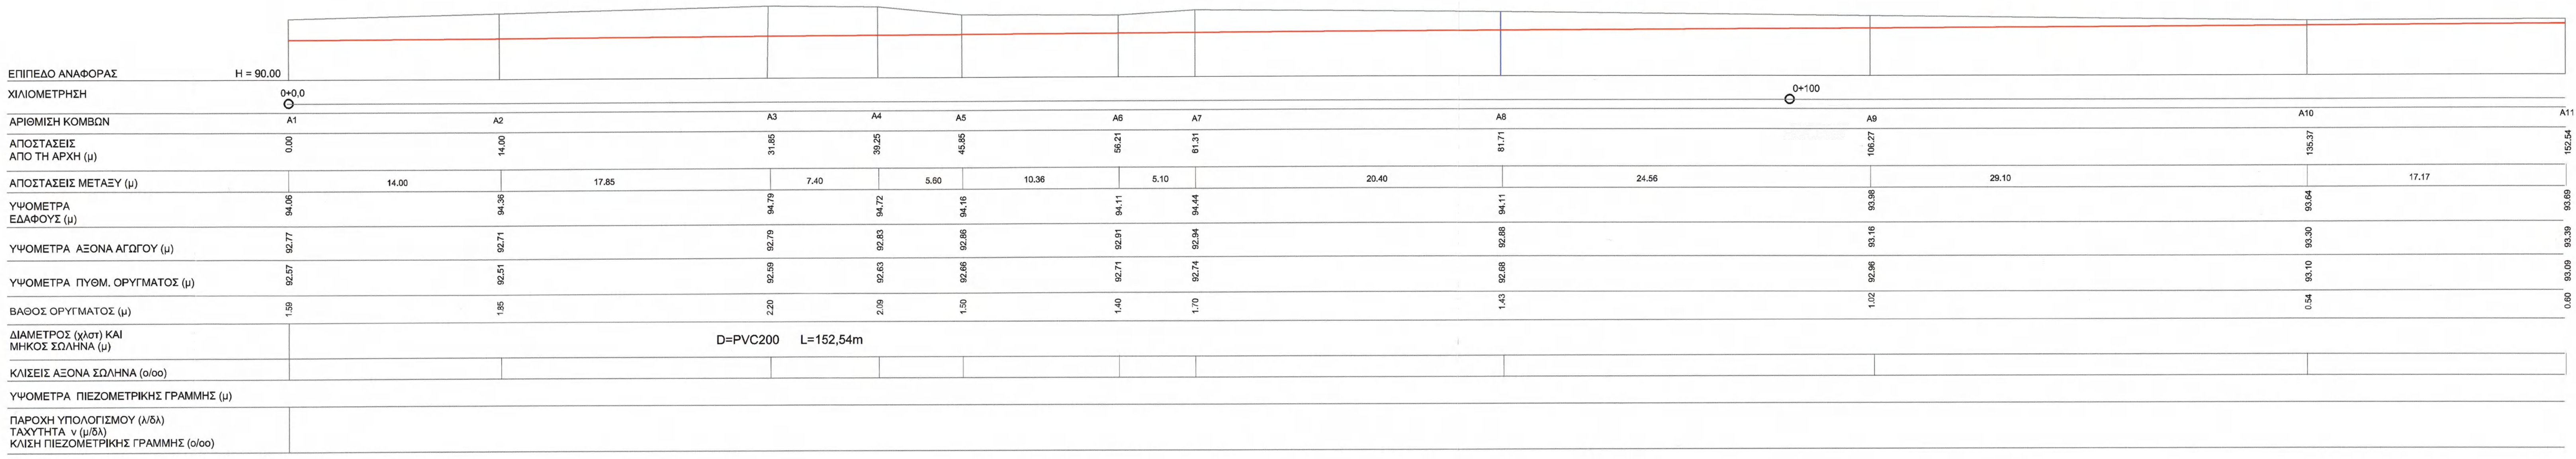

ΑΓΩΓΟΣ ΥΔΡΕΥΣΗΣ Υ1-Υ13

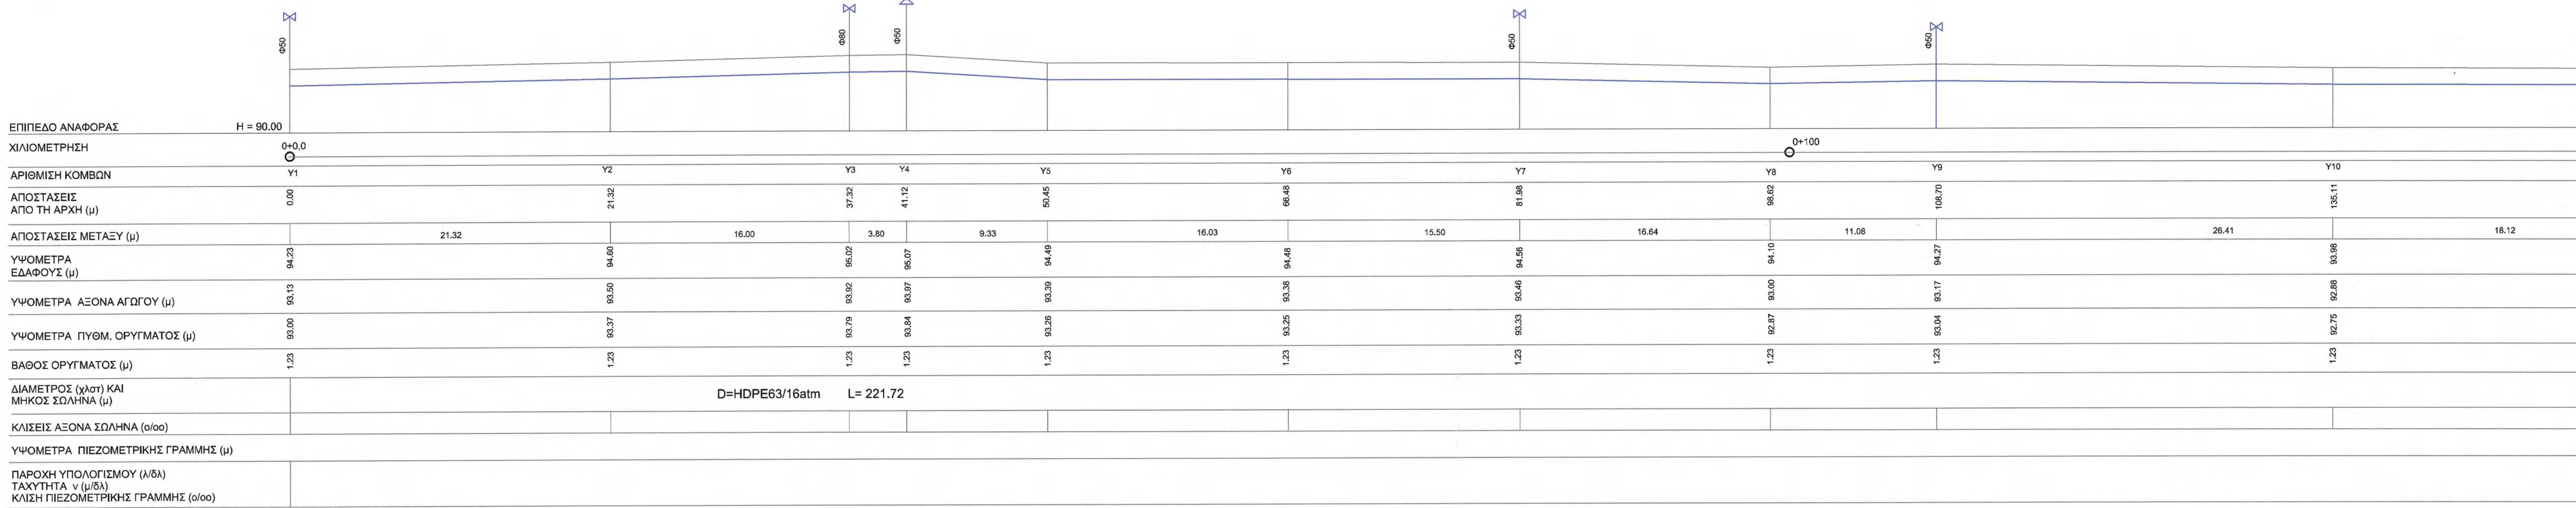

ΣΥΜΒΟΛΙΣΜΟΙ	
ΣΥΜΒΟΛΟ	ΠΕΡΙΓΡΑΦΗ
—	ΜΗΚΟΤΟΜΗ ΔΡΟΜΟΥ
—	ΜΗΚΟΤΟΜΗ ΑΓΩΓΟΥ ΥΔΡΕΥΣΗΣ
—	ΜΗΚΟΤΟΜΗ ΑΓΩΓΟΥ ΑΡΔΕΥΣΗΣ
⊕ Φ80	ΔΙΚΛΕΙΔΑ ΕΛΕΓΧΟΥ ΔΙΚΤΥΟΥ ΥΔΡΕΥΣΗΣ Φ80
⊕ Φ50	ΑΕΡΑΞΕΛΓΟΣ Φ50
⊕	ΠΥΡΟΣΒΕΣΤΙΚΟΣ ΚΡΟΥΝΟΣ
⊕	ΔΙΚΛΕΙΔΑ ΚΑΘΑΡΙΣΜΟΥ - ΕΚΚΕΝΩΤΗΣ Φ50

ΕΛΛΗΝΙΚΗ ΔΗΜΟΚΡΑΤΙΑ
ΝΟΜΟΣ ΑΧΑΪΑΣ
ΔΗΜΟΣ ΕΡΥΜΑΝΘΟΥ
ΤΕΧΝΙΚΗ ΥΠΗΡΕΣΙΑ ΔΗΜΟΥ ΕΡΥΜΑΝΘΟΥ

ΑΝΑΠΛΑΣΗ - ΔΙΑΜΟΡΦΩΣΗ
ΙΣΤΟΡΙΚΟΥ ΚΕΝΤΡΟΥ ΧΑΛΑΝΔΡΙΤΣΑΣ
- ΤΜΗΜΑ 2 ΕΝΟΤΗΤΑ ΑΓ. ΑΘΑΝΑΣΙΟΥ

ΜΗΚΟΤΟΜΗ ΑΓΩΓΟΥ ΥΔΡΕΥΣΗΣ
ΜΗΚΟΤΟΜΗ ΑΓΩΓΟΥ ΑΡΔΕΥΣΗΣ
ΤΜΗΜΑ Β

Κλίμακα: 1: 200

ΜΕΛΕΤΗ: Υ 04 ΗΛΕΚΤΡΟΜΗΧΑΝΟΛΟΓΙΚΗ

ΜΑΪΟΣ 2018

Χαλανδρίτσα, Μάιος 2018
Ο Επιβλέπων Μηχανικός

Χαλανδρίτσα, Μάιος 2018
Ο Προϊστάμενος Τεχνικής Υπηρεσίας Δ. Ερυμάνθου

Α. Ζαλούμπης Πολιτικός Μηχανικός Τ.Ε.