


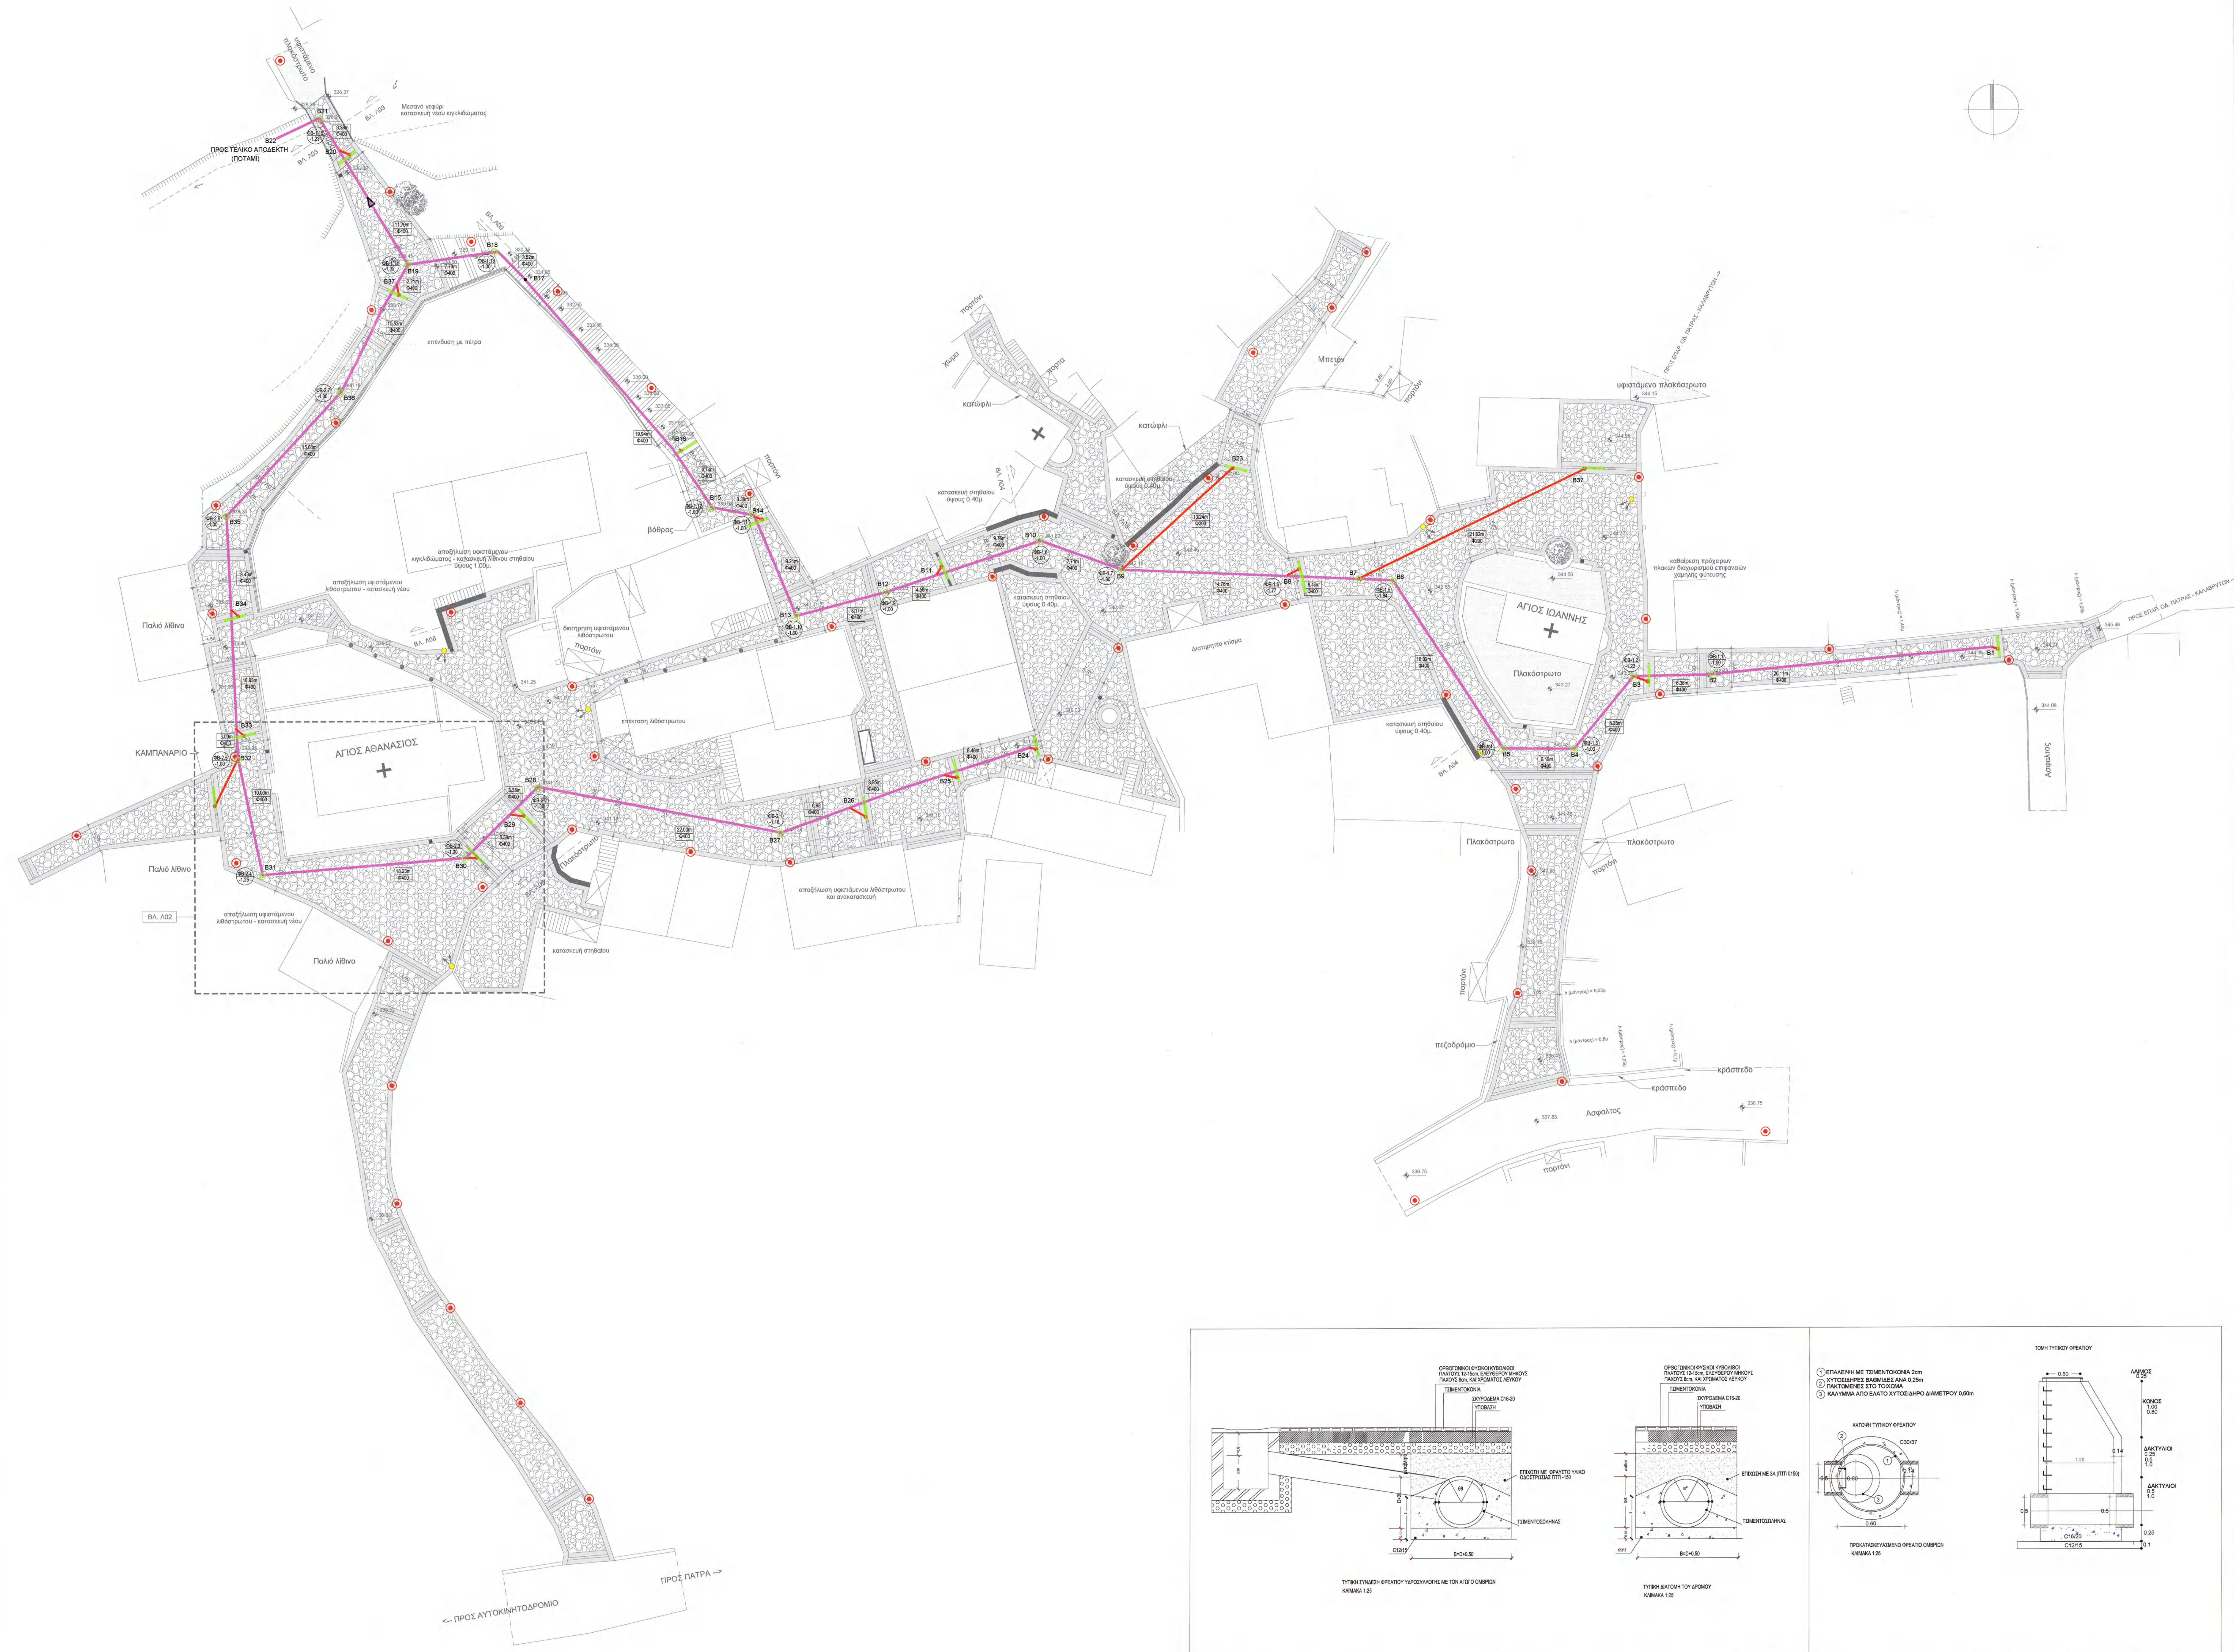

ΣΥΜΒΟΛΙΣΜΟΙ	
ΣΥΜΒΟΛΟ	ΠΕΡΙΓΡΑΦΗ
	ΤΙΜΕΝΤΟΣΩΜΗΛΑΣ ΤΥΠΟΥ ΚΑΜΠΙΑΝΑ 1100 ΔΙΑΜΕΤΡΟΥ Φ400 ΜΗΚΟΥΣ 20.11m
	ΠΛΑΣΤΙΚΟΣ ΣΩΜΗΛΙΑΣ ΟΜΒΡΙΩΝ PVC ΔΙΑΜΕΤΡΟΥ Φ200
	ΠΡΟΚΑΤΑΣΧΕΥΑΣΜΕΝΟ ΤΙΜΕΝΤΕΝΟ ΦΡΕΑΤΟ ΟΜΒΡΙΩΝ ΕΣΤΙΑΣΗΣ -1.00 ΔΙΑΜΕΤΡΟΣ 1.20m ΜΕ ΧΥΤΟΣΙΔΗΡΟ ΚΑΛΥΜΜΑ 400x400 ΚΑΙ ΣΤΕΦΑΝΙ
	ΕΓΚΑΡΠΙΟ ΦΡΕΑΤΙΟ ΣΥΛΛΟΓΗΣ ΟΜΒΡΙΩΝ ΠΡΟΚΑΤΑΣΧΕΥΑΣΜΕΝΟ ΤΙΜΕΝΤΕΝΟ ΦΡΕΑΤΙΟ ΟΜΒΡΙΩΝ ΕΣΤΙΑΣΗΣ -1.00

1	2	3	4
1	2	3	4
1	2	3	4
1	2	3	4

ΕΛΛΗΝΙΚΗ ΔΗΜΟΚΡΑΤΙΑ
ΝΟΜΟΣ ΑΧΑΪΑΣ
ΔΗΜΟΣ ΕΡΥΜΑΝΘΟΥ
ΤΕΧΝΙΚΗ ΥΠΗΡΕΣΙΑ ΔΗΜΟΥ ΕΡΥΜΑΝΘΟΥ

ΕΡΓΟ:
**ΑΝΑΠΛΑΣΗ - ΔΙΑΜΟΡΦΩΣΗ
ΙΣΤΟΡΙΚΟΥ ΚΕΝΤΡΟΥ ΧΑΛΑΝΔΡΙΤΣΑΣ
- ΤΜΗΜΑ 2 ΕΝΟΤΗΤΑ ΑΓ. ΑΘΑΝΑΣΙΟΥ**

Πίλος σχεδίου: **ΟΜΒΡΙΑ**
ΣΧΕΔΙΟ ΓΕΝΙΚΗΣ ΔΙΑΤΑΞΗΣ - ΔΙΑΜΟΡΦΩΣΗΣ
ΤΜΗΜΑ Α

1: 200

01

ΗΛΕΚΤΡΟΜΗΧΑΝΟΛΟΓΙΚΗ

ΜΑΪΟΣ 2018

Χαλάνδριτσα, Μάιος 2018
Ο Επιμελητής Μηχανικός
Ο Υπερπρόεδρος Τεχνικής Υπηρεσίας ο. Ερμάνθου

Θ. Σπυριδωνίδης
Μηχανολόγος Μηχανικός

Α. Σπυριδωνίδης
Πολιτικός Μηχανικός Τ.Ε.