


**ΥΠΟΜΝΗΜΑ**

- ΑΓΩΓΟΣ ΟΜΒΡΥΩΝ ΧΟ
- ΛΕΚΑΝΗ ΑΠΟΡΡΟΗΣ
- ΡΕΜΑΤΑ - ΧΕΙΜΑΡΡΟΙ

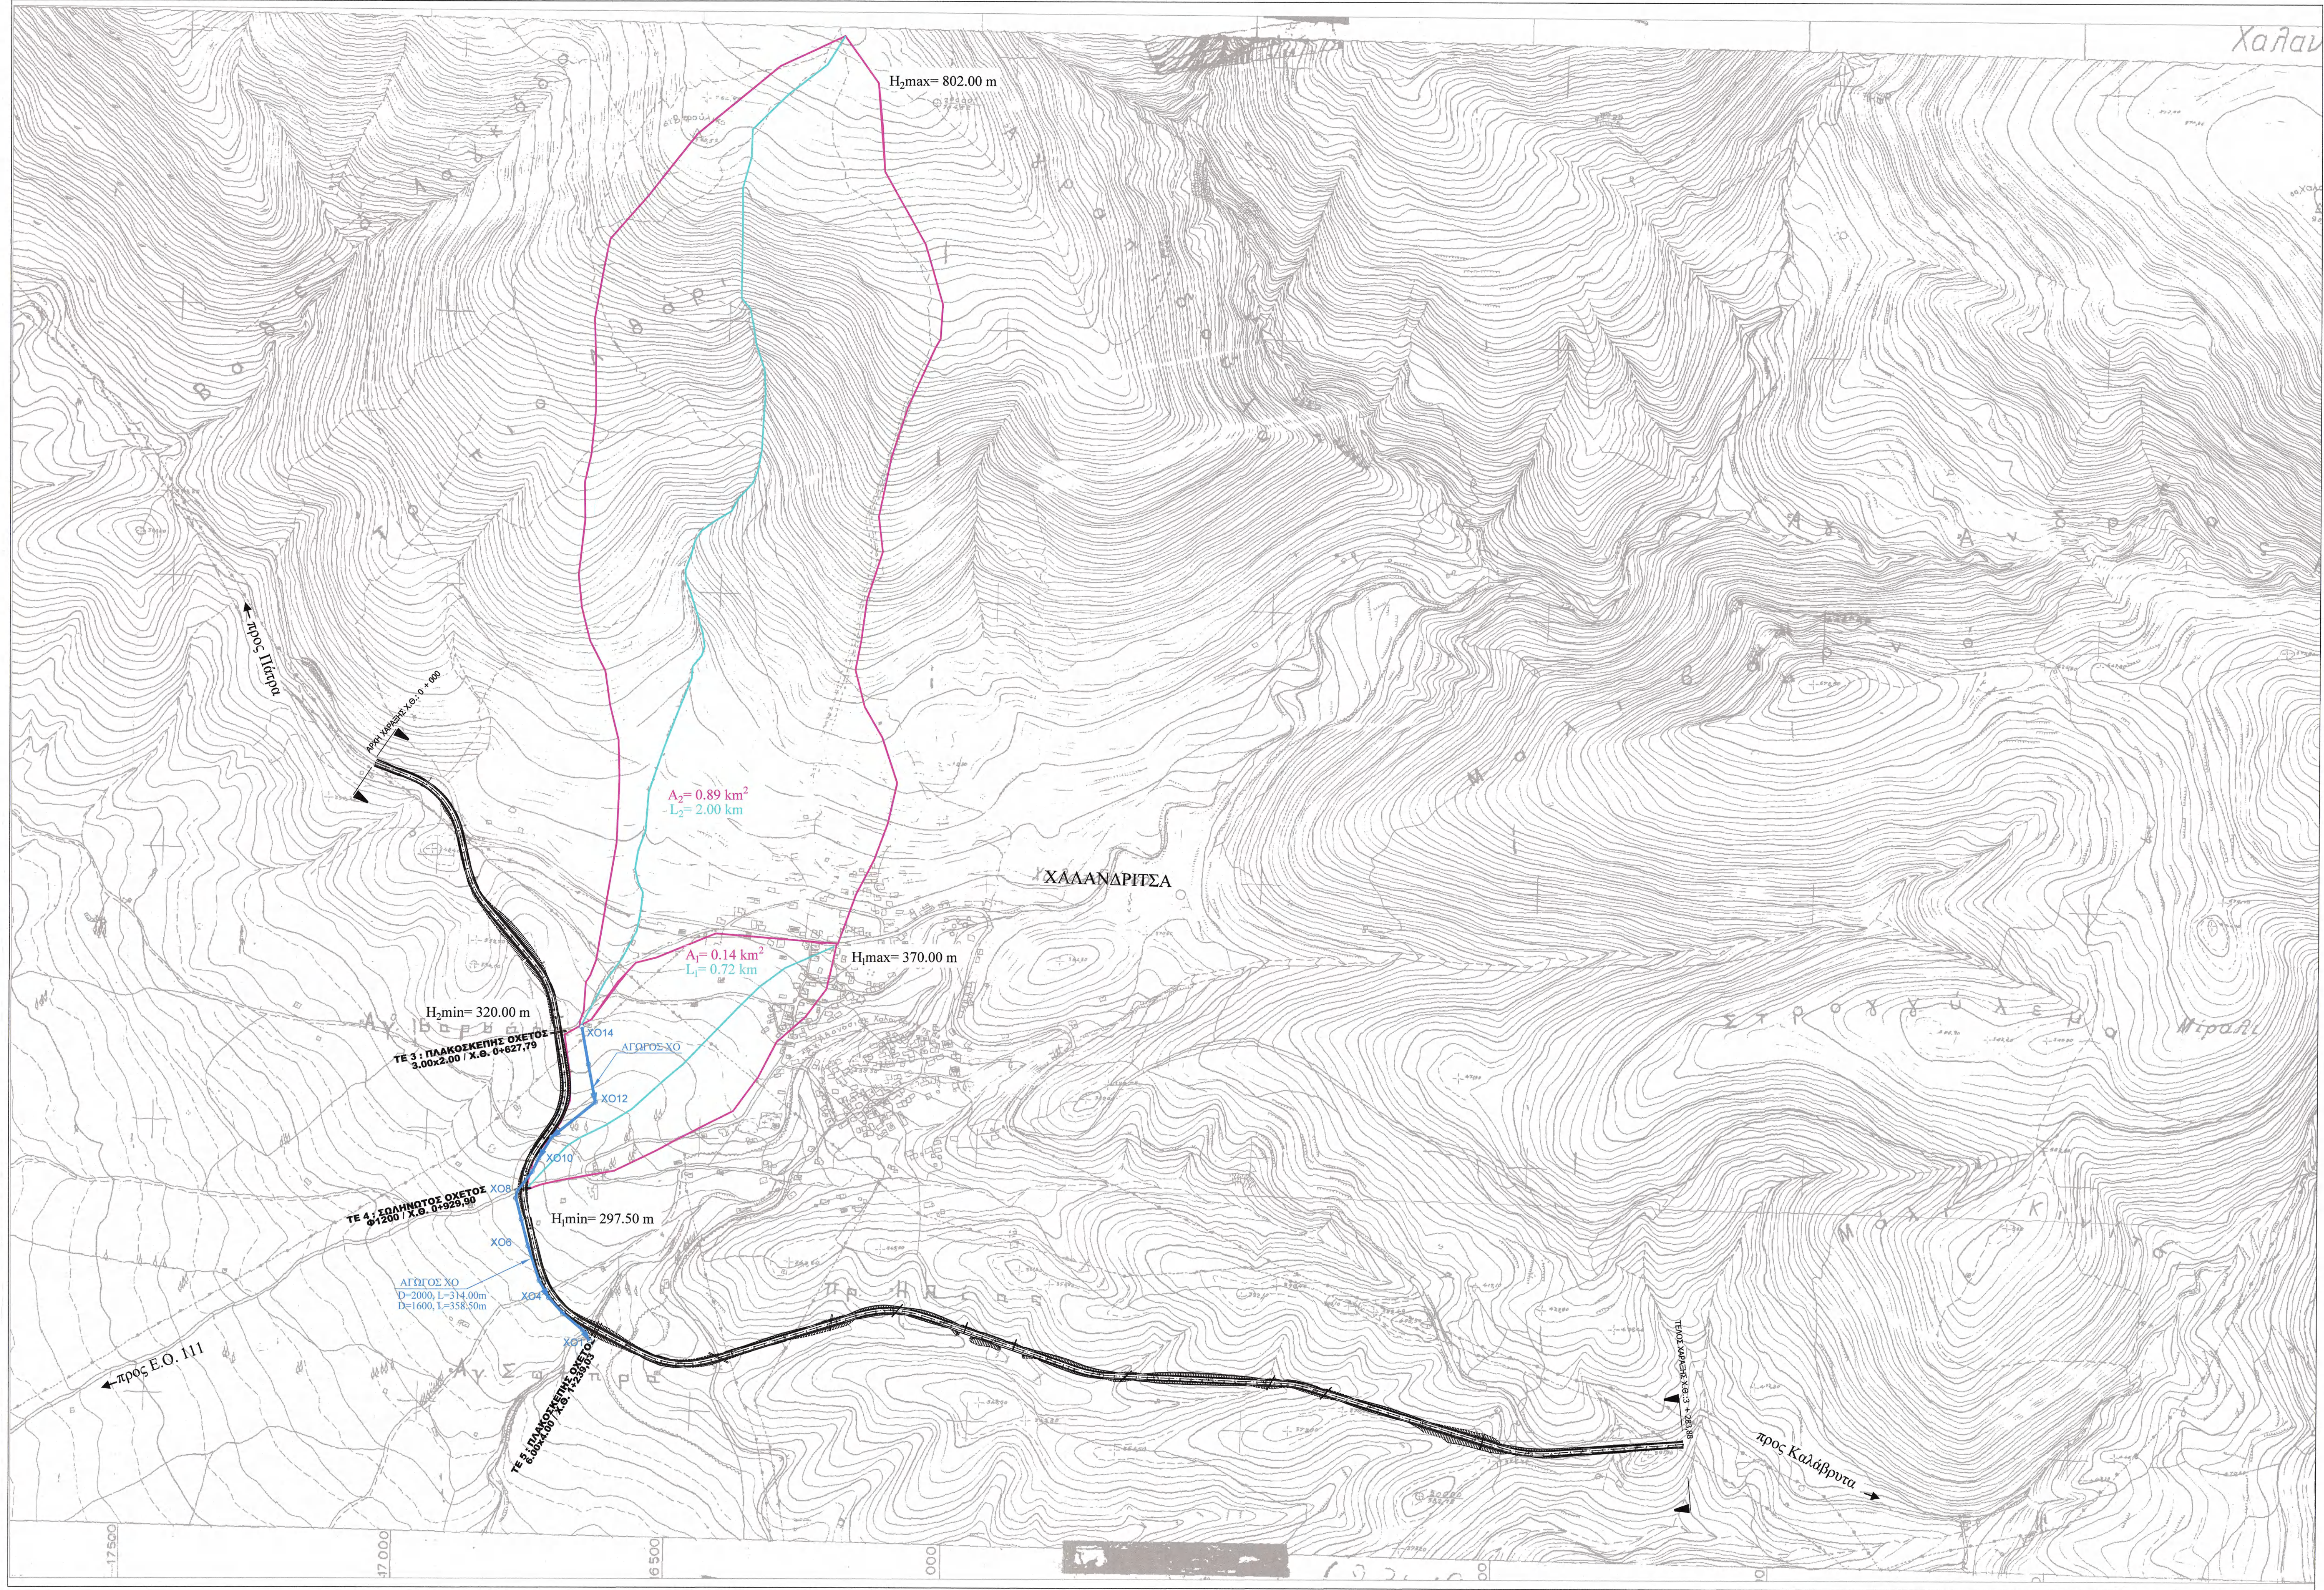

**Σigma** Γραφείο Υδατικών και Περιβαλλοντικών Μελετών  
 Κορινθού 293, ΠΑΤΡΑ, τ.κ. 262 21, τηλ:(2610) 222 616, fax:(2610) 225259, e-mail: sigmaenv@otenet.gr

Φορέας **ΔΗΜΟΣ ΕΡΙΜΑΝΘΟΥ**

Μελέτη **ΑΝΤΙΠΛΗΜΜΥΡΙΚΗ ΠΡΟΣΤΑΣΙΑ ΣΕ ΟΙΚΙΣΜΟΥΣ ΤΟΥ ΔΗΜΟΥ ΕΡΥΜΑΝΘΟΥ**

Φάση **ΟΡΙΣΤΙΚΗ ΜΕΛΕΤΗ**

Σχέδιο **ΛΕΚΑΝΗ ΑΠΟΡΡΟΗΣ ΘΕΣΗ ΕΡΓΟΥ** Αρ.Σχ. **1**  
Κλίμακα 1:5.000

Σύνταξη Μελέτης  
 Σπυρος Φραγκός Γιώργος Θεοδοροπούλος  
 Κωστας Θεοδοροπούλος Γαρυφαλλιά Κότσια  
 Γιώργος Φραγκός  
 Οδύσσεας Νικου  
 Γιώργος Δελεγκός

Ημερομηνία **Μάιος 2018**

Μελετητής **Σ. Φράγκος Π.Μ.**  
 Επιβλέποντες **Ε. Τσιλιγιάς Π.Μ.**  
 Προϊστάμενος **Α. Ζαχολόμπης Π.Μ. Τ.Ε.**

